



Администрация города Березники
**УПРАВЛЕНИЕ
ИМУЩЕСТВЕННЫХ
И ЗЕМЕЛЬНЫХ ОТНОШЕНИЙ**

пр. Советский, д.39,
г. Березники, Пермский край, 618417
Тел./факс (3424) 29 01 77
E-mail: uizo_berezniki@mail.ru
ОКПО 12045479, ОГРН 1025901710207
ИНН/КПП 5911000188/591101001

ООО «Т2 Мобайл»

10.08.2022 № СЭД-142-18-01-10-1358

№ б/н _____ от 28.07.2022

РЕШЕНИЕ
о размещении объектов № 2378

Город Березники Пермского края

05.08.2022

Управление имущественных и земельных отношений администрации города Березники в соответствии с Положением о порядке и условиях размещения объектов на землях или земельных участках, находящихся в государственной или муниципальной собственности, на территории Пермского края без предоставления земельных участков и установления сервитутов, утвержденного постановлением Правительства Пермского края от 22.07.2015 № 478-п, разрешает:

Обществу с ограниченной ответственностью «Т2 Мобайл» (108811, г. Москва, 22-ой километр Киевское шоссе, домовладение 6, строение 1, этаж 5, комната 33, тел./факс 8 (952) 3188816) размещение объекта:

«Линии связи, линейно-кабельные сооружения связи и иные сооружения связи, для размещения которых не требуется разрешения на строительство» на землях, государственная собственность на которые не разграничена,

кадастровый квартал 59:03:0400073;

площадь 23 кв.м;

сроком - бессрочно;

местоположение: Пермский край, г. Березники, в районе ул. Ломоносова, 107.

При условии:

1.согласование со всеми ресурсоснабжающими организациями города;

2.согласование проектной документации и оформление разрешения на производство земляных работ.

3.в случае произрастания зеленых насаждений, попадающих в зону строительства, оформить разрешение на вырубку деревьев, кустарников в Управлении благоустройства администрации города.

Приложение: схема предполагаемых к использованию земель на 1 л. в 1 экз.

И.о. начальника управления
Е.В. Белозерова



Е.В.Журавлева

СХЕМА ПРЕДПОЛАГАЕМЫХ К ИСПОЛЬЗОВАНИЮ ЗЕМЕЛЬ ИЛИ ЧАСТИ ЗЕМЕЛЬНОГО УЧАСТКА

Объект: Линии связи, линейно-кабельные сооружения связи и иные сооружения связи, для размещения которых не требуется разрешения на строительство.

Местоположение: Пермский край, г. Березники, в районе ул. Ломоносова, 107.


Площадь земель или части земельного участка, кв. м 23 кв.м.

Условный номер земельного участка: :3У1

Категория земель: земли населенных пунктов

Вид разрешенного использования: под размещение АМС

Обозначение характерных точек границы	Координаты, м (МСК-59)	
	X	Y
1	2	3
H1	673779.17	2265537.78
H2	673774.60	2265536.27
H3	673773.18	2265540.85
H4	673777.67	2265542.35

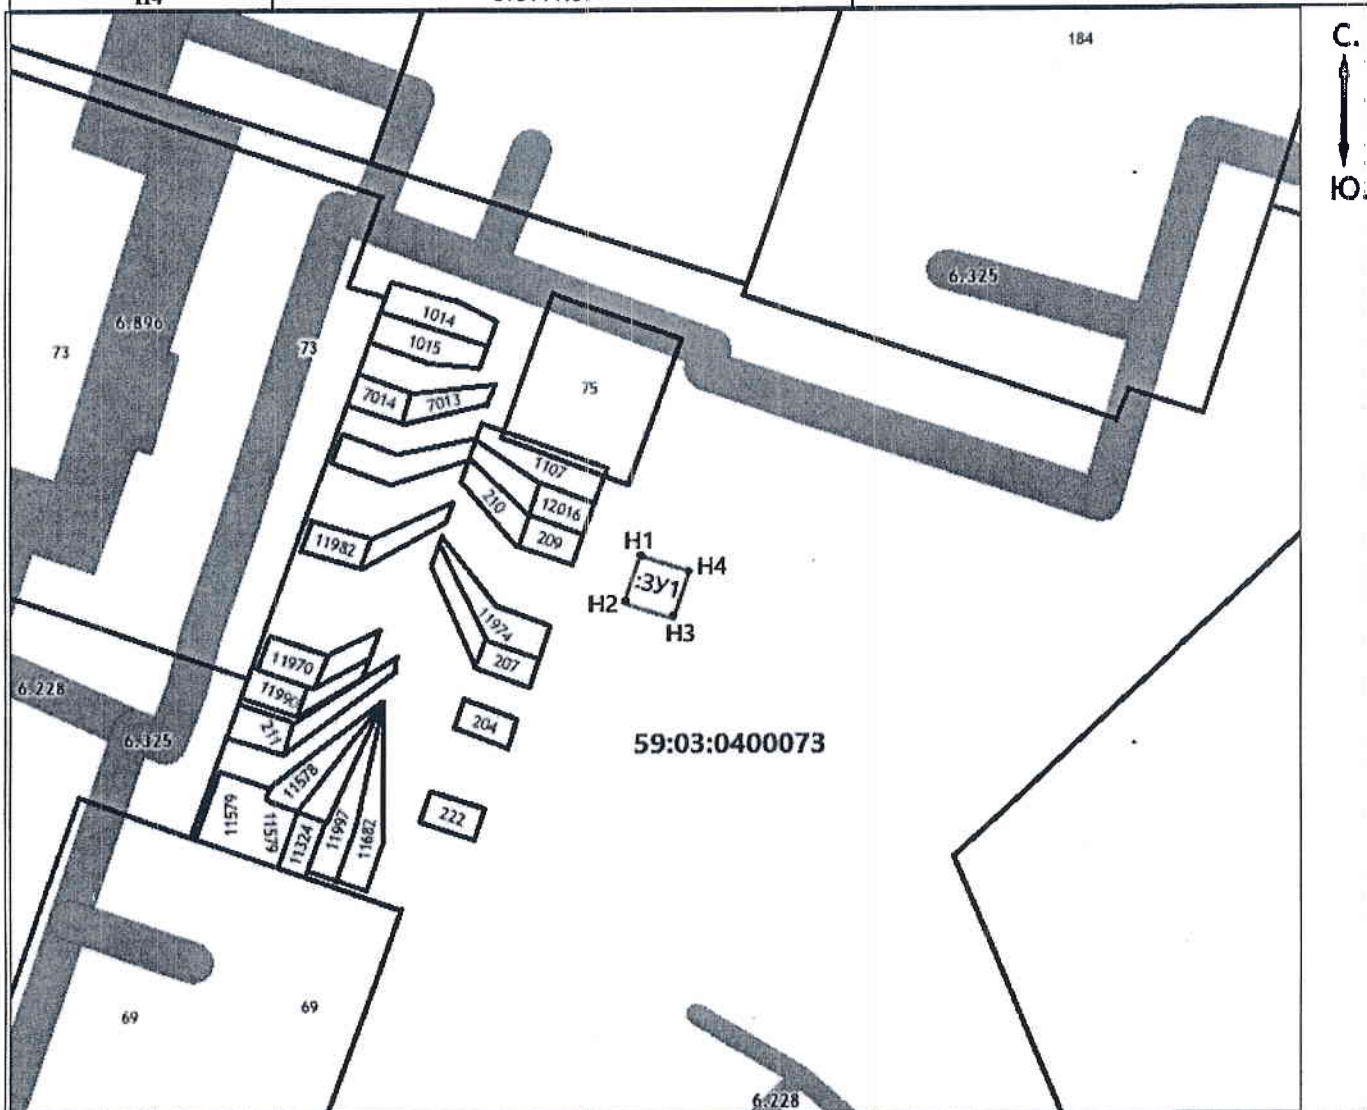

Масштаб 1:2000

Описание границ смежных землепользователей:

от т.н1 до т.н1 - земли населенных пунктов;

Заявитель: Рукавишников А.Ю./

Условные обозначения:

- проектируемая граница земельного участка
- граница земельного участка по сведениям ГКН
- граница территориальной зоны (зоны с особыми условиями использования территории)

59:03:0400073 - номер кадастрового квартала

¹ - поворотная точка границы образуемого участка

:3У1 - обозначение образуемого земельного участка

М.П.

