



Администрация города Березники
**УПРАВЛЕНИЕ
ИМУЩЕСТВЕННЫХ
И ЗЕМЕЛЬНЫХ ОТНОШЕНИЙ**

пр. Советский, д.39,
г. Березники, Пермский край, 618417
Тел./факс (3424) 29 01 77
E-mail: uizo_berezniki@mail.ru
ОКПО 12045479, ОГРН 1025901710207
ИНН/КПП 5911000188/591101001

02.08.2022 № 18-01-09-2023

На № б/н от 29.07.2022

Коряковой И.В.

РЕШЕНИЕ
о размещении объектов № 2381

Город Березники Пермского края

05.08.2022

Управление имущественных и земельных отношений администрации города Березники в соответствии с Положением о порядке и условиях размещения объектов на землях или земельных участках, находящихся в государственной или муниципальной собственности, на территории Пермского края без предоставления земельных участков и установления сервитутов, утвержденного постановлением Правительства Пермского края от 22.07.2015 № 478-п, разрешает:

Коряковой Ирине Владимировне (618416, г. Березники, ул. Свердлова, д. 142, кв. 40, тел. 89026395014) размещение объекта:

«Водоснабжение частного жилого дома № 4 по улице Писарева (строительство водопровода)» на землях, государственная собственность на которые не разграничена,

кадастровый квартал: 59:03:0500007;

площадь 111 кв.м;

кадастровый номер: 59:03:0000000:8406 (ЧЗУ);

площадь 53 кв.м;

сроком на 1 год (до 05.08.2023).

местоположение: Пермский край, г. Березники, в районе улицы Писарева, 4.

При условии:

- 1.согласование со всеми ресурсоснабжающими организациями города;
- 2.согласование проектной документации и оформление разрешения на производство земляных работ;

Приложение: схема предполагаемых к использованию земель на 2 л. в 1 экз.

И.о. начальника управления

Белозерова Е.В. 290183



Е.В. Журавлева



СХЕМА ПРЕДПОЛАГАЕМЫХ К ИСПОЛЬЗОВАНИЮ ЗЕМЕЛЬ ИЛИ ЧАСТИ ЗЕМЕЛЬНОГО УЧАСТКА

(к решению о размещении объектов на землях или земельных участках, находящихся в муниципальной собственности)

Объект: водоснабжение частного жилого дома №4 по улице Писарева

Кадастровые кварталы: 59:03:0500007, 59:03:0500008

Местоположение: Пермский край, г. Березники, в районе улицы Писарева, 4

Площадь земельного участка : ЗУ - 111 кв.м


Площадь части земельного участка 59:03:0000000:8406/1: Ч ЗУ - 53 кв.м.

Категория земель: земли населенных пунктов

Вид разрешенного использования: земли общего пользования

Цель использования земельных участков: строительство водопровода

Масштаб 1:500 (в 1 см 5 метра)

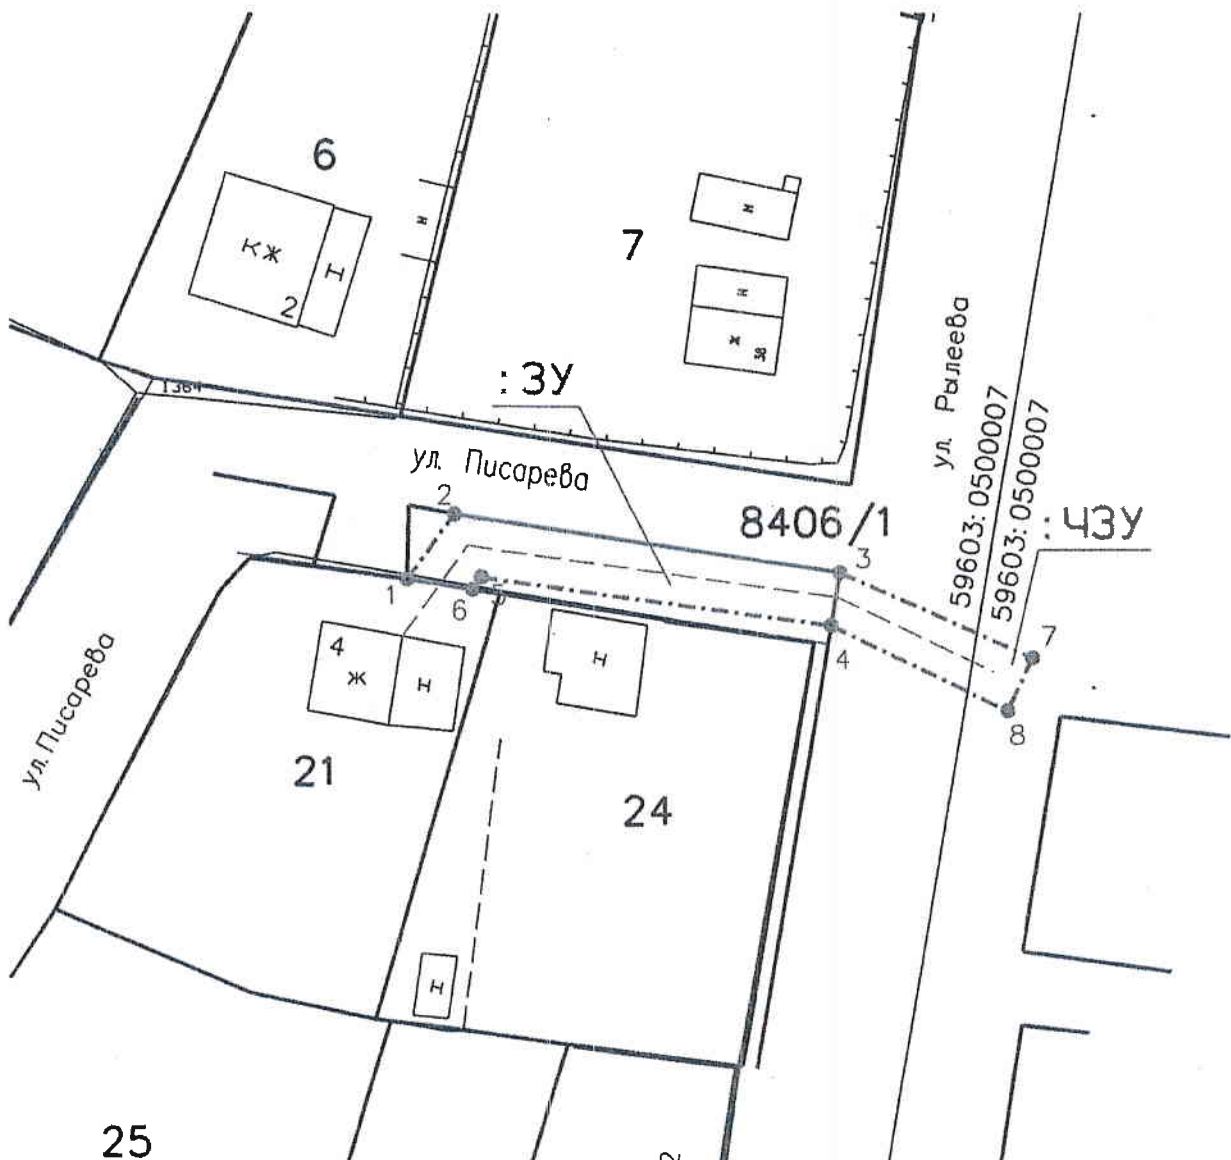

Изготовлено:

ООО «Березниковское кадастровое бюро»

Генеральный директор

В.В. Макухин

28 июля 2022 год

ЗАЯВИТЕЛЬ:

Корякова Ирина
Владимировна

