



Администрация города Березники
**УПРАВЛЕНИЕ
ИМУЩЕСТВЕННЫХ
И ЗЕМЕЛЬНЫХ ОТНОШЕНИЙ**

пр. Советский, д.39,
г. Березники, Пермский край, 618417
Тел./факс (3424) 29 01 77
E-mail: uizo_berezniki@mail.ru
ОКПО 12045479, ОГРН 1025901710207
ИНН/КПП 5911000188/591101001

ТСЖ «Уральских танкистов, 6»

04.08.2022 № СЭД-142-18-01-10-1425

На № б/н от 01.08.2022

РЕШЕНИЕ
о размещении объектов № 2385

Город Березники Пермского края

08.08.2022

Управление имущественных и земельных отношений администрации города Березники в соответствии с Положением о порядке и условиях размещения объектов на землях или земельных участках, находящихся в государственной или муниципальной собственности, на территории Пермского края без предоставления земельных участков и установления сервитутов, утвержденного постановлением Правительства Пермского края от 22.07.2015 № 478-п, разрешает:

товариществу собственников жилья «Уральских танкистов, 6» (618400, Пермский край, г. Березники, ул. Уральских танкистов, дом 6, квартира 39, тел. 8-919-706-54-76) размещение объекта:

«Контейнерная площадка для сбора мусора» на землях, государственная собственность на которые не разграничена,

площадь 23 кв.м;

сроком на 1 год (до 08.08.2023);


местоположение: Пермский край, г. Березники, ул. Уральских танкистов, д.

6.

Дополнительно: при условии согласования с ресурсоснабжающими организациями.

Приложение: схема предполагаемых к использованию земель на 1 л. в 1 экз.

И.о. начальника управления

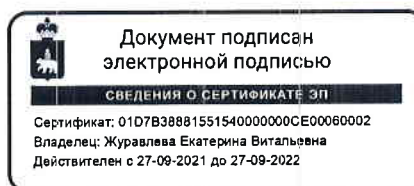

Е.В.Журавлева

Е.В. Белозерова
29 01 83



Схема предполагаемых к использованию земель или части земельного участка


Объект: Контейнерная площадка для сбора мусора

Местоположение: Пермский край, г.Березники, ул. Уральских танкистов, д.6
(согласно сведениям государственного кадастра недвижимости)

Площадь земель или части земельного участка, кв.м: 23 кв.м

Категория земель: Земли населенных пунктов
(при наличии)

Вид разрешенного использования: -
(при наличии)

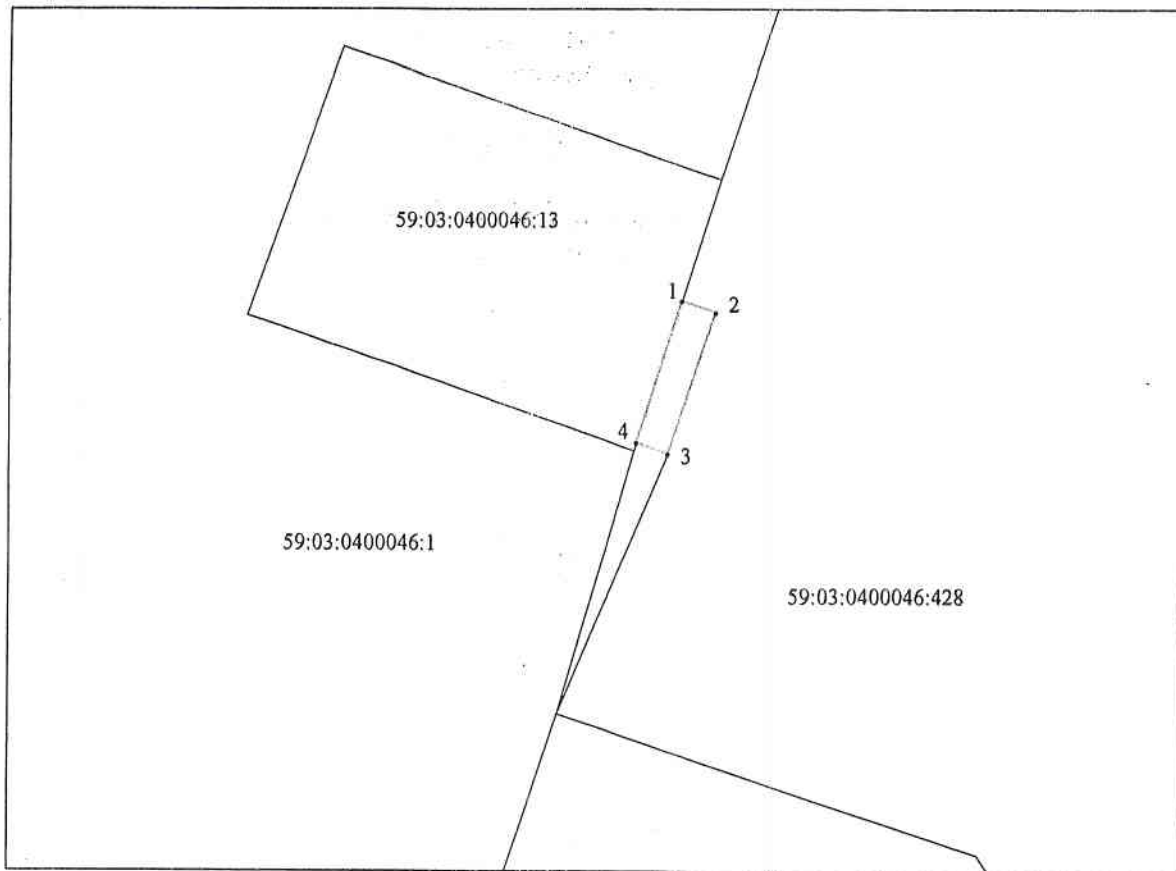

Условные обозначения:

Масштаб 1:500

Система координат МСК-59 (Зона 2)

- - граница испрашиваемого земельного участка
- - граница земельных участков
- 59:03:0400046:1 - кадастровый номер земельного участка
- 1 - характерная точка границы испрашиваемого земельного участка

Каталог координат, м		
№ точки границы	x	y
1	674369,10	2264597,82
2	674368,32	2264600,05
3	674358,89	2264596,96
4	674359,62	2264594,89

Описание границ смежных землепользователей:
 от 1 точки до 3 точки - земельный участок с кад. № 59:03:0400046:428
 от 3 точки до 4 точки - земли общего пользования
 от 4 точки до 1 точки - земельный участок с кад. № 59:03:0400046:13

Система координат г.Березники

Каталог координат, м		
№ точки границы	x	y
1	3284,14	9200,91
2	3283,34	9203,14
3	3273,93	9199,98
4	3274,72	9184,40

Заявитель, _____



А.А. Березова
(подпись, расшифровка подписи)

Верно