



Администрация города Березники
**УПРАВЛЕНИЕ
ИМУЩЕСТВЕННЫХ
И ЗЕМЕЛЬНЫХ ОТНОШЕНИЙ**

пр. Советский, д.39,
г. Березники, Пермский край, 618417
Тел./факс (3424) 29 01 77
E-mail: uizo_berezniki@mail.ru
ОКПО 12045479, ОГРН 1025901710207
ИНН/КПП 5911000188/591101001

08.08.2022 № 18-01-09-2055

На № б/н от 02.08.2022

Захарику В.И.

РЕШЕНИЕ
о размещении объектов № 2388

Город Березники Пермского края

09.08.2022

Управление имущественных и земельных отношений администрации города Березники в соответствии с Положением о порядке и условиях размещения объектов на землях или земельных участках, находящихся в государственной или муниципальной собственности, на территории Пермского края без предоставления земельных участков и установления сервитутов, утвержденного постановлением Правительства Пермского края от 22.07.2015 № 478-п, разрешает:

Захарику Владимиру Иосифовичу (618410, г. Березники, ул. Москалева, д. 15, тел. 89028087527) размещение объекта:

«Водоснабжение частного жилого дома № 51 по улице Уральской (строительство водопровода)» на землях, государственная собственность на которые не разграничена,

кадастровый квартал: 59:03:0400057; 59:03:0400061;

площадь 46 кв.м;

сроком на 1 год (до 09.08.2023).

местоположение: Пермский край, г. Березники, в районе улицы Уральская,

51.

При условии:

1.согласование со всеми ресурсоснабжающими организациями города;

2.согласование проектной документации и оформление разрешения на производство земляных работ.

Приложение: схема предполагаемых к использованию земель на 1 л. в 1 экз.

И.о. начальника управления

Белозерова Е.В. 290183



Е.В. Журавлева



СХЕМА ПРЕДПОЛАГАЕМЫХ К ИСПОЛЬЗОВАНИЮ ЗЕМЕЛЬ ИЛИ ЧАСТИ ЗЕМЕЛЬНОГО УЧАСТКА

(к решению о размещении объектов на землях или земельных участках, находящихся в муниципальной собственности)

Объект: водоснабжение частного жилого дома №51 по улице Уральской

Кадастровые кварталы: 59:03:0400057, 59:03:0400061

Местоположение: Пермский край, г. Березники, в районе улицы Уральская, 51

Площадь земельного участка : ЗУ - 46 кв.м.


Категория земель: земли населенных пунктов

Вид разрешенного использования: земли общего пользования

Цель использования земельных участков: строительство водопровода

Масштаб 1:500 (в 1см 5 метра)

ул. Ломоносова

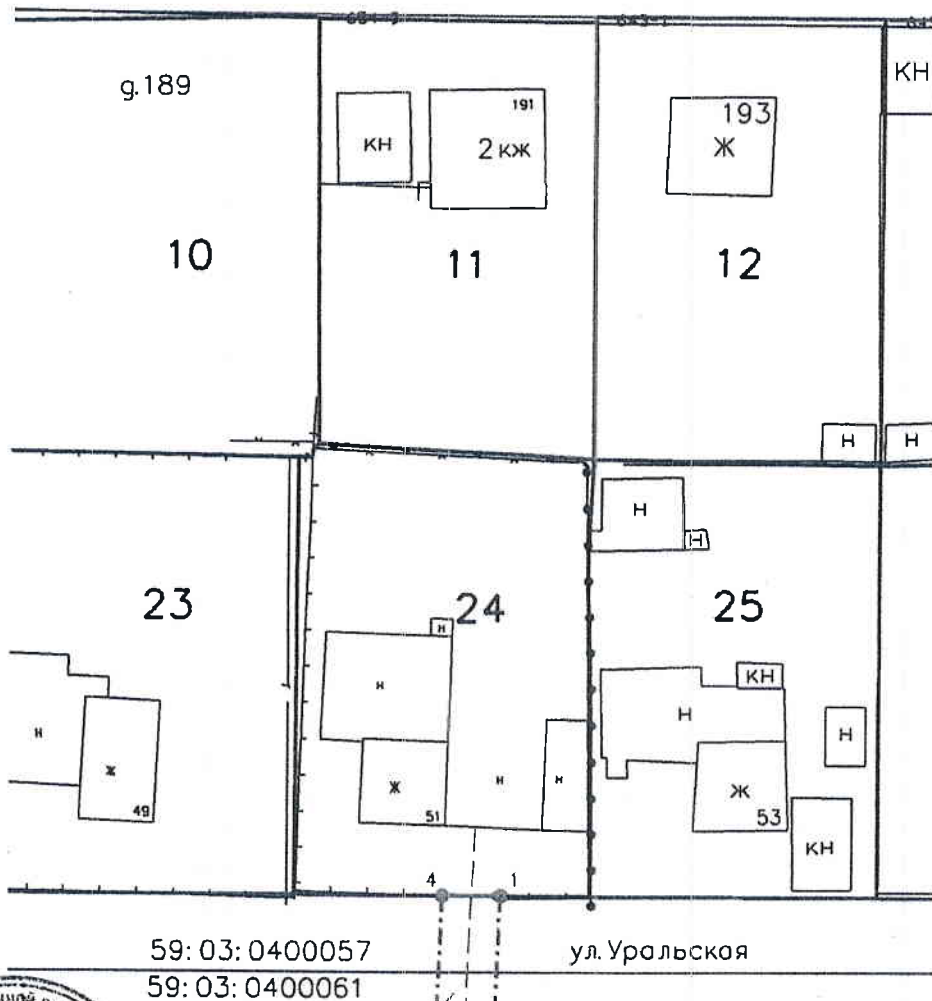

59: 03: 0400057

ул. Уральская

59: 03: 0400061

Изготовлено
ООО «Березниковское кадастровое бюро» ЗУ

Генеральный директор
В.В. Макухин

30 мая 2022

ЗАЯВИТЕЛЬ: ○

Мустфина Эльмира
Мансуровна