



Администрация города Березники  
**УПРАВЛЕНИЕ  
ИМУЩЕСТВЕННЫХ  
И ЗЕМЕЛЬНЫХ ОТНОШЕНИЙ**

пр. Советский, д.39,  
г. Березники, Пермский край, 618417  
Тел./факс (3424) 29 01 77  
E-mail: [uizo\\_berezniki@mail.ru](mailto:uizo_berezniki@mail.ru)  
ОКПО 12045479, ОГРН 1025901710207  
ИНН/КПП 5911000188/591101001

АО «Газпром газораспределение Пермь»

12.08.2022 № СЭД-142-18-01-10-1460

На № б/н от 03.08.2022

**РЕШЕНИЕ**  
**о размещении объектов № 2391**

Город Березники Пермского края

10.08.2022

Управление имущественных и земельных отношений администрации города Березники в соответствии с Положением о порядке и условиях размещения объектов на землях или земельных участках, находящихся в государственной или муниципальной собственности, на территории Пермского края без предоставления земельных участков и установления сервитутов, утвержденного постановлением Правительства Пермского края от 22.07.2015 № 478-п, разрешает:

акционерному обществу «Газпром газораспределение Пермь» (618400, Пермский край, г. Березники, ул. Уральских танкистов, 5, тел./факс 8 (3424) 26-26-18, 26-42-83) размещение объекта:

«Газопровод низкого давления Некрасова ул. 28, Березники г.», на землях, государственная собственность на которые не разграничена,

площадь 91 кв.м;

сроком на 1 год (до 10.08.2023);

местоположение: Пермский край, г. Березники, ул. Некрасова.

При условии:

1.согласование со всеми ресурсоснабжающими организациями города;

2.согласование проектной документации и получение разрешения на производство земляных работ.

Перед проектированием газопровода необходимо получить технические условия на прокладку сетей в Управлении благоустройства администрации г. Березники.

Приложение: схема предполагаемых к использованию земель на 1 л. в 1 экз.

Начальник управления  
Белозерова Елена Викторовна  
8 (3424) 29 01 83



Н.А. Лежнева



# Схема предполагаемых к использованию земель или части земельного участка

Объект: "Газопровод низкого давления Некрасова ул. 28, Березники г."


Местоположение: Пермский край, г. Березники, ул. Некрасова

Площадь земель или части земельного участка, кв.м.: 91

Категория земель: земли населённых пунктов

Вид разрешенного использования земельного участка: отсутствует

№ точки границы	Каталог координат (МСК-59), м	
	X	Y
1	675466.52	2266840.02
2	675465.43	2266840.69
3	675457.86	2266845.02
4	675453.10	2266837.29
5	675461.78	2266832.33

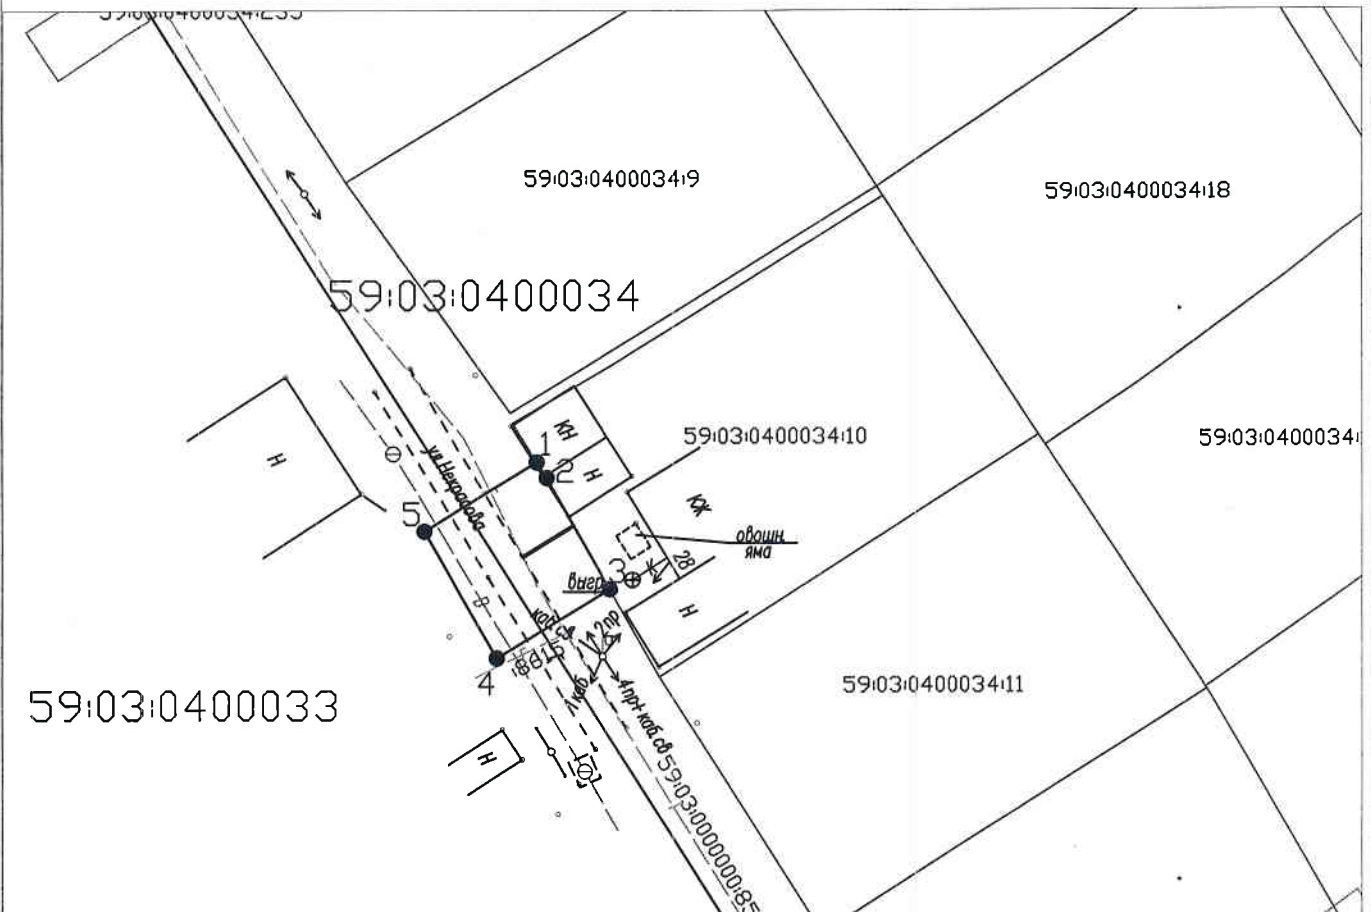

Масштаб 1:500

**Условные обозначения**

- — граница предполагаемых к использованию земель или части земельного участка
- 1 — граница земельного участка ранее учтенного в ЕГРН
- 2 — граница кадастрового квартала
- 59:03:0400034 — кадастровый номер квартала
- 59:03:0400034:9 — кадастровый номер земельного участка в кадастровом квартале
- — проектируемый газопровод-ввод (в подземном исполнении)
- — существующий газопровод
- — обозначение зоны с особыми условиями использования территории

**Описание границ смежных землепользователей:**

от т.1 до т.3 — земельный участок с кадастровым номером 59:03:0400034:10

от т.3 до т.1 — земли неразграниченной государственной (муниципальной) собственности

Заявитель Косачев О.В. по доверенности №1639 от 13.12.2021  
 (подпись, расшифровка подписи) Верно

МП