



Администрация города Березники  
**УПРАВЛЕНИЕ  
ИМУЩЕСТВЕННЫХ  
И ЗЕМЕЛЬНЫХ ОТНОШЕНИЙ**

пр. Советский, д.39,  
г. Березники, Пермский край, 618417  
Тел./факс (3424) 29 01 77  
E-mail: [uizo\\_berezniki@mail.ru](mailto:uizo_berezniki@mail.ru)  
ОКПО 12045479, ОГРН 1025901710207  
ИНН/КПП 5911000188/591101001

МКУ «УКС»

18.08.2022 № СЭД-142-18-01-21-3795

На № СЭД-142-50-3-1014 от 10.08.2022

**РЕШЕНИЕ**  
**о размещении объектов № 2404**

Город Березники Пермского края

18.08.2022

Управление имущественных и земельных отношений администрации города Березники в соответствии с Положением о порядке и условиях размещения объектов на землях или земельных участках, находящихся в государственной или муниципальной собственности, на территории Пермского края без предоставления земельных участков и установления сервитутов, утвержденного постановлением Правительства Пермского края от 22.07.2015 № 478-п, разрешает:

муниципальному казенному учреждению «Управление капитального строительства» (618400, Пермский край, г. Березники, по ул. К.Маркса, 37а, тел./факс 8 (3424) 20-22-54) размещение объекта:

«Строительство участков водопровода в районе Чупино муниципального образования «Город Березники» на землях, государственная собственность на которые не разграничена,

площадь 8158 кв.м;

сроком на 1 год (до 18.08.2023);

Местоположение: Пермский край, г. Березники, по улице Южный склон и Совхозная.

При условии:

1.согласование со всеми ресурсоснабжающими организациями города;

2.согласование проектной документации и получение разрешения на производство земляных работ.

Приложение: схема предполагаемых к использованию земель на 1 л. в 1 экз.

Начальник управления

Белозерова Елена Викторовна  
29 01 83




Н.А. Лежнева



## СХЕМА ПРЕДПОЛАГАЕМЫХ К ИСПОЛЬЗОВАНИЮ ЗЕМЕЛЬ ИЛИ ЧАСТИ ЗЕМЕЛЬНОГО УЧАСТКА


(к решению о размещении объектов на землях или земельных участках, находящихся в муниципальной собственности)  
Объект: Строительство участков водопровода в районе Чупино муниципального образования «Город Березники»  
Кадастровый квартал: 59:03:0900013  
Местоположение: Пермский край, г. Березники, по улице Южный склон и Совхозная  
Площадь земельного участка : ЗУ - 8158 кв.м.  
Категория земель: земли населенных пунктов  
Вид разрешенного использования: земли общего пользования  
Цель использования земельных участков: строительство водопровода  
Масштаб 1:2200 (в 1 см 22 метра)

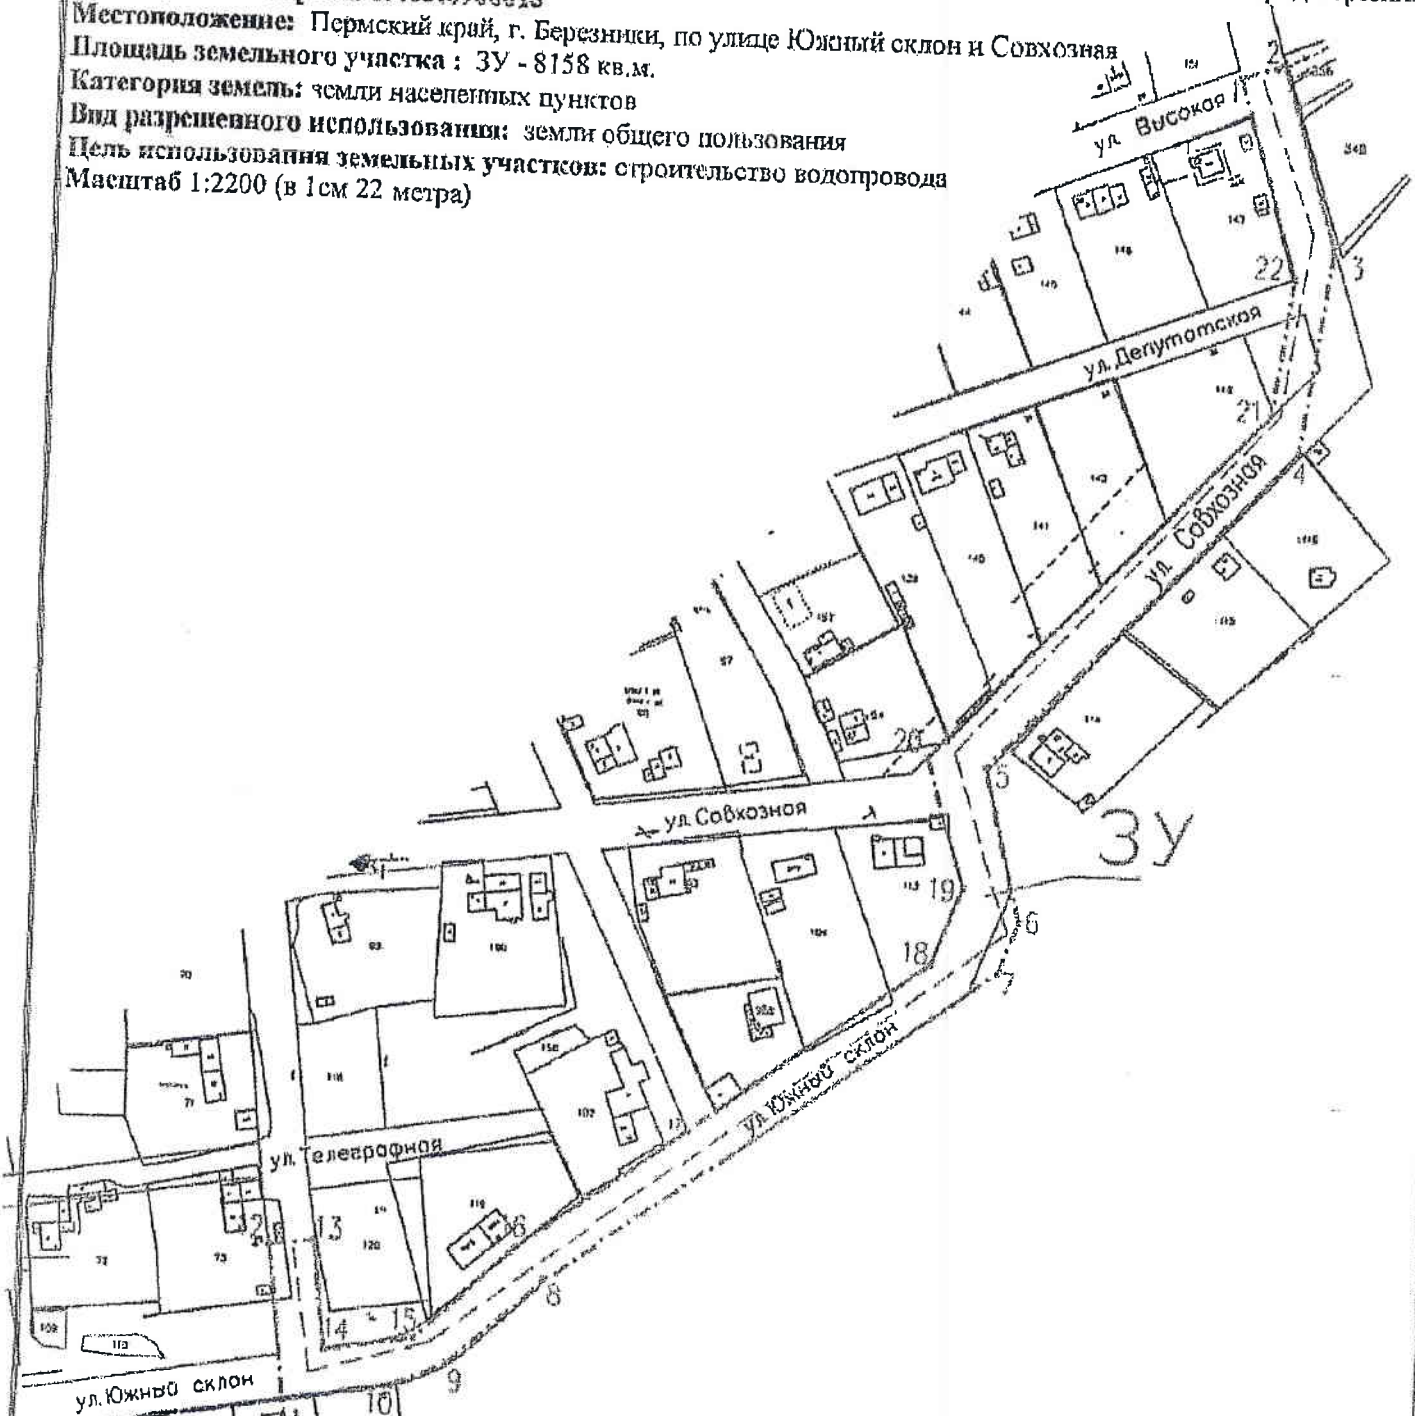

Изготовлено:  
ООО «Березниковское кадастровое бюро»

Генеральный директор  
В.В. Макухин

16 июля 2019 год

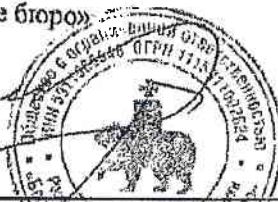

ЗАЯВИТЕЛЬ:  
МКУ «УКС»

А.В. Скорняков

