

Схема предполагаемых к использованию земель или части земельного участка

Объект: Газопровод давлением до 1,2 Мпа, для размещения которого не требуется разрешения на строительство

Местоположение: расположенных по адресу: Пермский край, городской округ город Березники,
г Березники, ул Клары Цеткин, к дому 31

Площадь земель или части земельного участка, кв.м.: 851

Категория земель: земли населенных пунктов

Вид разрешенного использования: -

Описание границ смежных землепользователей:

От точки н1 до точки н3 - земельный участок

с кадастровым номером 59:03:0400001:18

От точки н3 до точки н4 - земельный участок

с кадастровым номером 59:03:0400001:19

От точки н4 до точки н1 - земли общего пользования

От точки н9 до точки н9 - земельный участок

с кадастровым номером 59:03:0000000:7197

Условные обозначения:

59:03-6.152

- зоны с особыми условиями использования территории, сведения о которых внесены в ЕГРН

- предполагаемый участок земель, на которых планируется размещение объекта

:18

- границы и номер земельного участка, сведения о которых внесены в ЕГРН

:3У1

- обозначение запрашиваемого земельного участка

● н1

- характерная точка границ земель или части земельного участка


59:03:0400001

- номер кадастрового квартала

- граница кадастрового квартала

Каталог координат, м

№ точки границы	X	Y
н1	674862.56	2264394.25
н2	674847.08	2264389.13
н3	674860.00	2264349.91
н4	674868.77	2264323.53
н5	674859.62	2264320.99
н6	674837.40	2264388.01
н7	674840.53	2264395.68
н8	674859.92	2264402.23
н1	674862.56	2264394.25
н9	674864.87	2264324.63
н10	674865.25	2264323.69
н11	674866.18	2264324.06
н12	674865.80	2264325.00
н9	674864.87	2264324.63

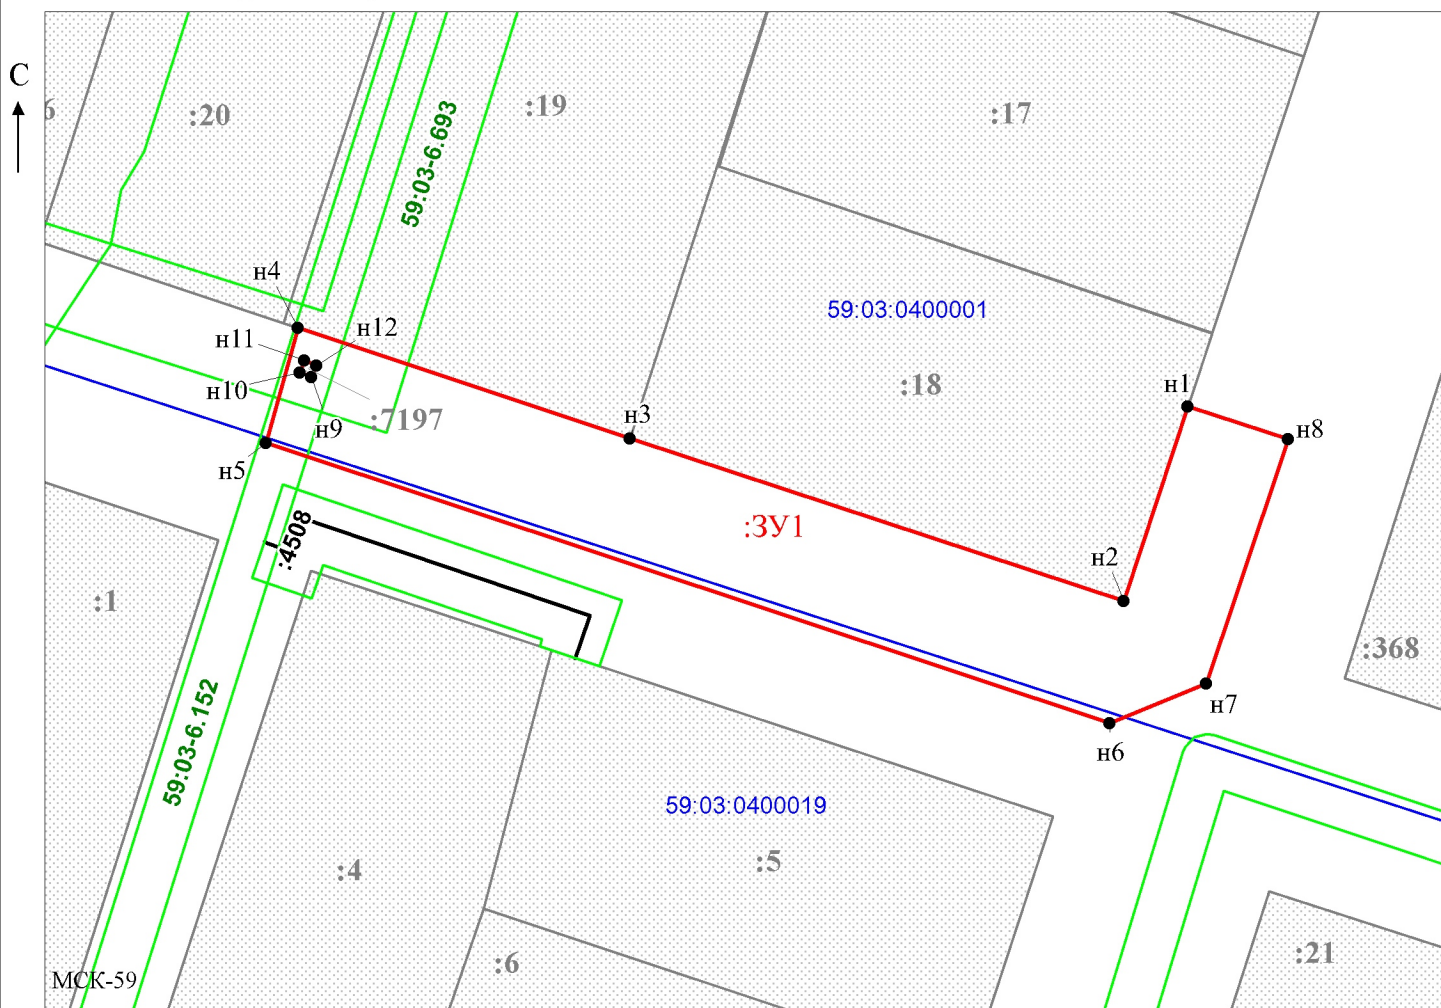

Заявитель:

МП

(для юридических лиц

и индивидуальных предпринимателей)

/ Офишкина И.В.

(подпись, расшифровка подписи)

Масштаб 1:600