

## Схема предполагаемых к использованию земель или части земельного участка

Объект: Газопровод давлением до 1,2 Мпа, для размещения которого не требуется разрешения на строительство

Местоположение: расположенных по адресу: Пермский край, городской округ город Березники, г. Березники, ул. Ломоносова, дом 130 Б

Площадь земель или части земельного участка, кв.м.: 644

Категория земель: земли населенных пунктов

Вид разрешенного использования: -

Описание границ смежных землепользователей:

От точки н1 до точки н2 - земельный участок с кадастровым номером 59:03:0400053:33

От точки н2 до точки н3 - земельный участок с кадастровым номером 59:03:0400053:34

От точки н3 до точки н5 - земельный участок с кадастровым номером 59:03:0400053:36

От точки н5 до точки н1 - земли общего пользования

### Условные обозначения:



- границы и номер земельного участка, сведения о которых внесены в ЕГРН



- границы и номер объекта капитального строительства, сведения о которых внесены в ЕГРН

— граница кадастрового квартала



- предполагаемый участок земель, на которых планируется размещение объекта

:3У1

- обозначение запрашиваемого земельного участка


● н1

- характерная точка границ земель или части земельного участка

59:03:0400053 - номер кадастрового квартала

Каталог координат, м

№ точки границы	X	Y
н1	674815.65	2266937.22
н2	674815.70	2266948.52
н3	674815.78	2266968.01
н4	674815.92	2266998.93
н5	674817.57	2266998.89
н6	674820.64	2267010.02
н7	674810.70	2267011.55
н8	674807.34	2266999.30
н9	674807.34	2266937.27
н1	674815.65	2266937.22

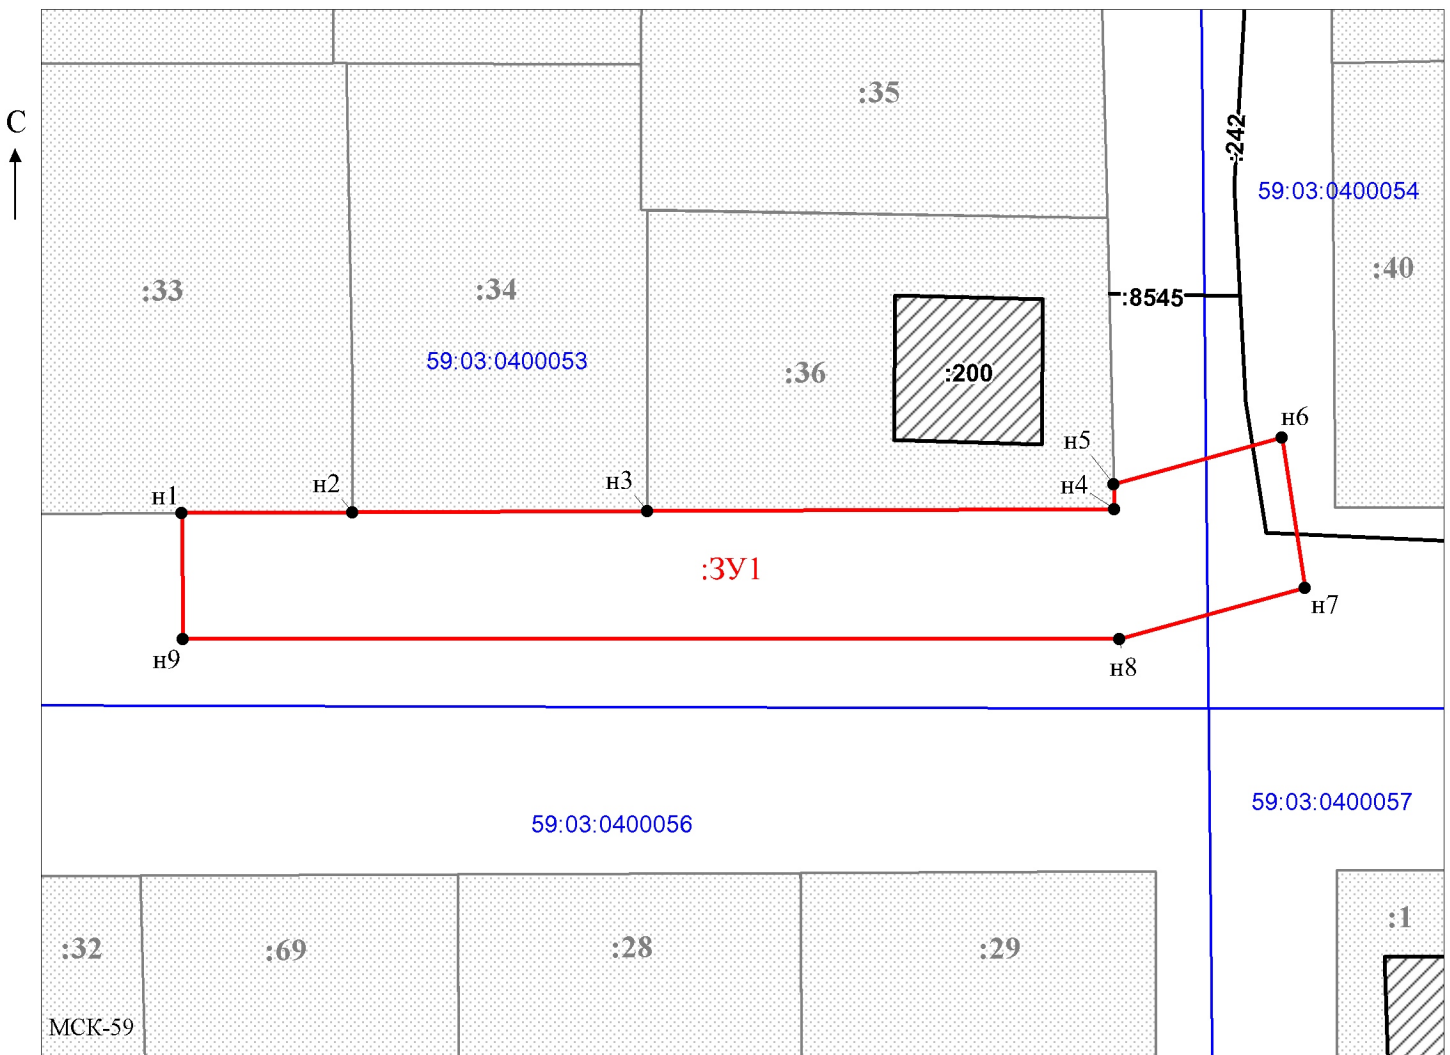

Заявитель: \_\_\_\_\_ / Офишкина И.В.

МП (подпись, расшифровка подписи)

(для юридических лиц

и индивидуальных предпринимателей)

Масштаб 1:500