

Схема предполагаемых к использованию земель или части земельного участка

Объект: Газопровод давлением до 1,2 Мпа, для размещения которого не требуется разрешения на строительство

Местоположение: расположенных по адресу: Пермский край, городской округ город Березники, г. Березники, ул. Шишкина, к дому 52

Площадь земель или части земельного участка, кв.м.: 1914

Категория земель: земли населенных пунктов

Вид разрешенного использования: -

Описание границ смежных землепользователей:

От точки н1 до точки н2 - земельный участок с кадастровым номером 59:03:0400054:6

От точки н2 до точки н6 - земли общего пользования

От точки н6 до точки н9 - земельный участок с кадастровым номером 59:03:0400053:19

От точки н9 до точки н11 - земельный участок с кадастровым номером 59:03:0400053:10

От точки н11 до точки н1 - земли общего пользования

Каталог координат, м

№ точки границы	X	Y
н1	674951.57	2267130.10
н2	674951.51	2267120.15
н3	674954.50	2267120.15
н4	674954.07	2267009.17
н5	674886.76	2267009.23
н6	674886.72	2266999.24
н7	674890.31	2266999.23
н8	674890.32	2267001.04
н9	674920.06	2267000.84
н10	674950.73	2267000.63
н11	674950.72	2266999.14
н12	674964.04	2266999.15
н13	674964.53	2267130.15
н1	674951.57	2267130.10

Условные обозначения:



- предполагаемый участок земель, на которых планируется размещение объекта



- границы и номер земельного участка, сведения о которых внесены в ЕГРН



- границы и номер объекта капитального строительства, сведения о которых внесены в ЕГРН



- граница кадастрового квартала

59:03-6.970

- зоны с особыми условиями использования территории, сведения о которых внесены в ЕГРН

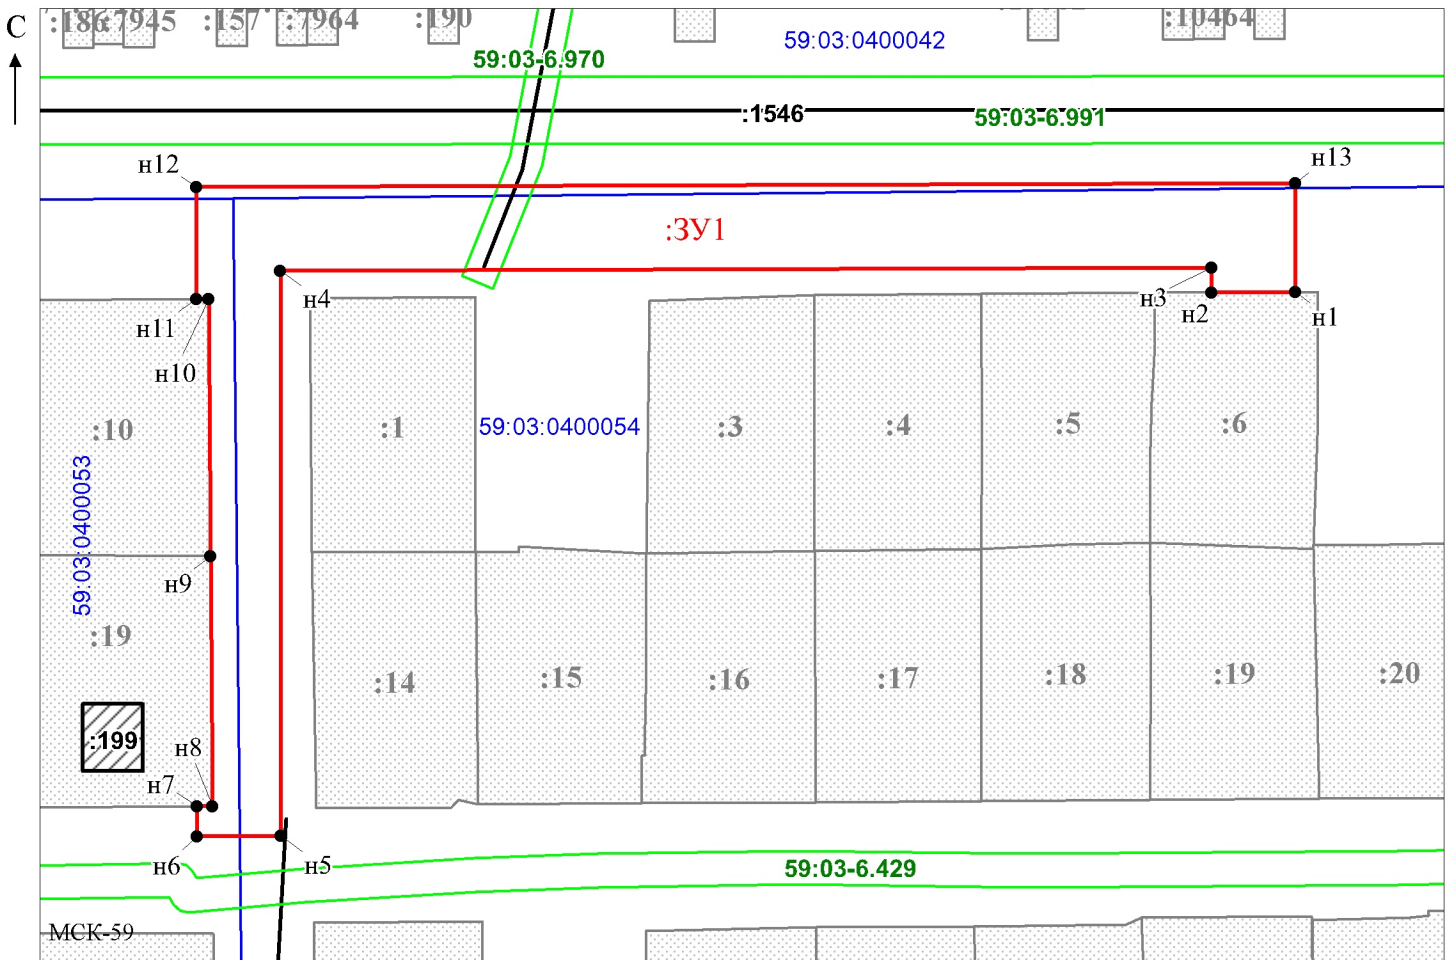
:3У1

- обозначение запрашиваемого земельного участка



н1 - характерная точка границ земель или части земельного участка

59:03:0400054

 - номер кадастрового квартала


Масштаб 1:900

Заявитель: _____

МП

/ Офишкина И.В.

(подпись, расшифровка подписи)

(для юридических лиц

и индивидуальных предпринимателей)