

СХЕМА ПРЕДПОЛАГАЕМЫХ К ИСПОЛЬЗОВАНИЮ ЗЕМЕЛЬ ИЛИ ЧАСТИ ЗЕМЕЛЬНОГО УЧАСТКА

Объект: Линии связи, линейно-кабельные сооружения связи и иные сооружения связи, для размещения которых не требуется разрешения на строительство.

Местоположение: Пермский край, г Березники, Березовый переулок.


Площадь земель или части земельного участка, кв. м 100 кв.м.

Условный номер земельного участка: :3У1

Категория земель: земли населенных пунктов

Вид разрешенного использования: под размещение АМС

| Обозначение характерных точек границы | Координаты, м (МСК-59) | |
|---------------------------------------|------------------------|------------|
| | X | Y |
| 1 | 2 | 3 |
| H1 | 661723.06 | 2260736.73 |
| H2 | 661716.45 | 2260729.35 |
| H3 | 661708.89 | 2260736.33 |
| H4 | 661715.52 | 2260743.48 |

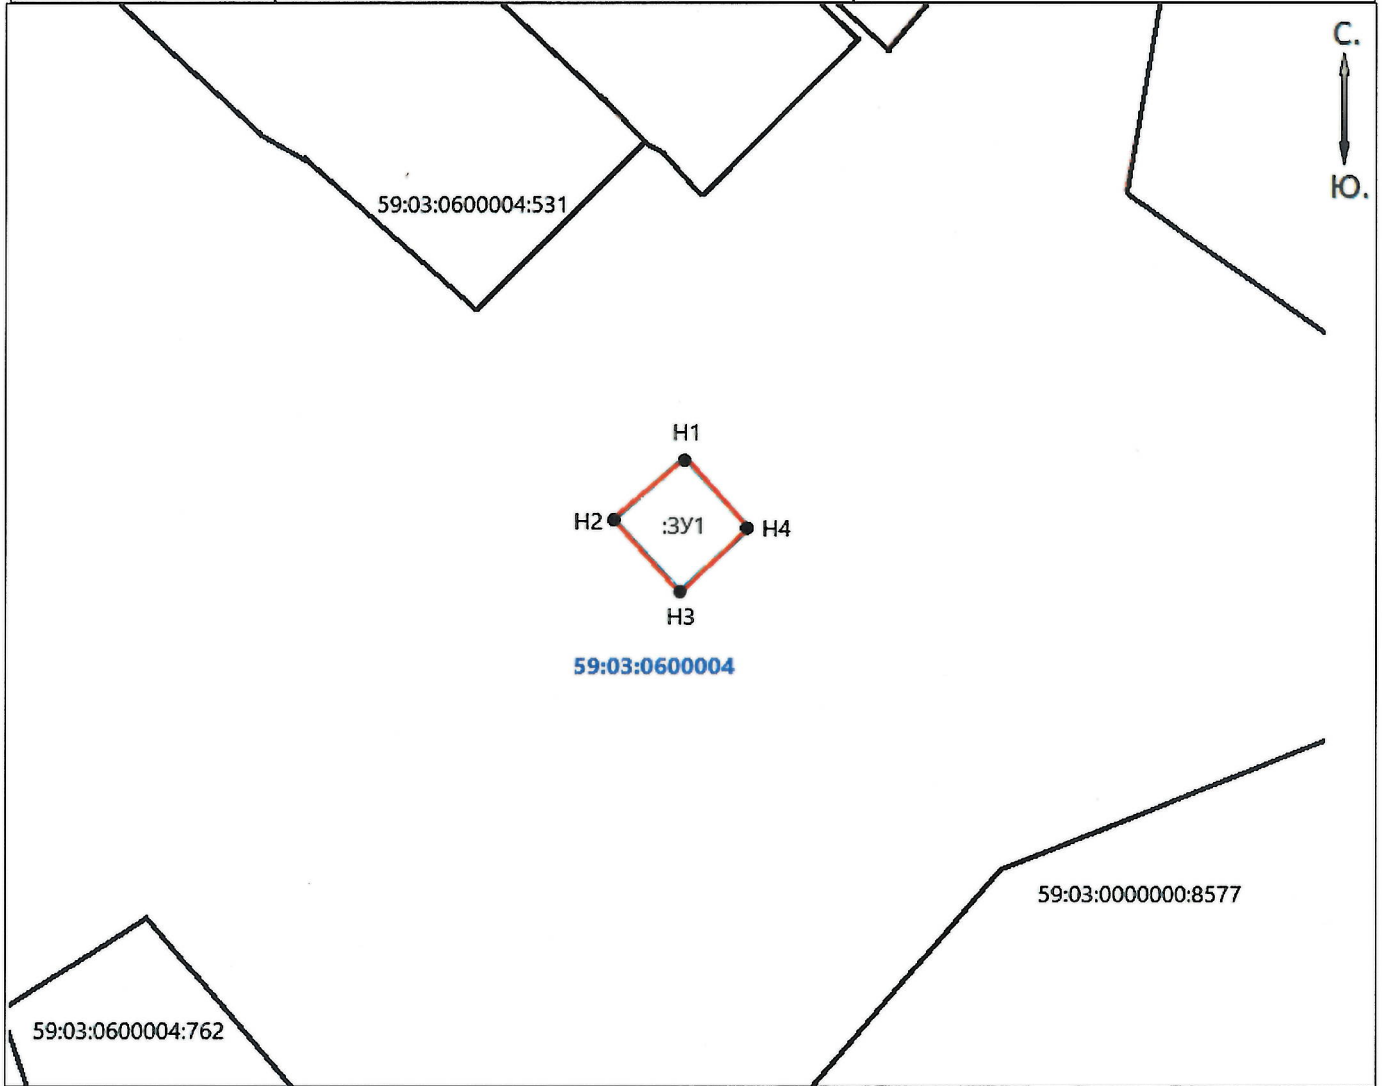

Масштаб 1:2000

Описание границ смежных землепользователей:

от т.Н1 до т.Н1 - земли населенных пунктов;

Заявитель: Рукавишников А.Ю./

Условные обозначения:

- - проектируемая граница земельного участка
- граница земельного участка по сведениям ГКН

59:03:0600004 - номер кадастрового квартала

⁰¹ - поворотная точка границы образуемого участка

:3У1 — обозначение образуемого земельного участка

