

Схема предполагаемых к использованию земель или части земельного участка

Объект: Газопровод давлением до 1,2 Мпа, для размещения которого не требуется разрешения на строительство

Местоположение: расположенных по адресу: Пермский край, г. Березники, ул. Большевикская, к дому 110

Каталог координат, м

№ точки границы	X	Y
н1	672156.26	2265823.19
н2	672165.98	2265818.48
н3	672180.11	2265811.65
н4	672181.36	2265811.05
н5	672186.74	2265808.44
н6	672189.18	2265807.26
н7	672190.84	2265811.08
н8	672158.08	2265826.94
н1	672156.26	2265823.19

Площадь земель или части земельного участка, кв.м.: 152

Категория земель: земли населенных пунктов

Вид разрешенного использования: -

Описание границ смежных землепользователей:

От точки н1 до точки н2 - земельный участок с кадастровым номером 59:03:0400151:8

От точки н2 до точки н3 - земельный участок с кадастровым номером 59:03:0400151:7

От точки н3 до точки н6 - земельный участок с кадастровым номером 59:03:0400151:6

От точки н6 до точки н1 - земли общего пользования

Условные обозначения:



- границы и номер земельного участка, сведения о которых внесены в ЕГРН



- границы и номер объекта капитального строительства, сведения о которых внесены в ЕГРН



- граница кадастрового квартала



- предполагаемый участок земель, на которых планируется размещение объекта



- зоны с особыми условиями использования территории, сведения о которых внесены в ЕГРН


:3У1

- обозначение запрашиваемого земельного участка



н1 - характерная точка границ земель или части земельного участка

59:03:0400151 - номер кадастрового квартала

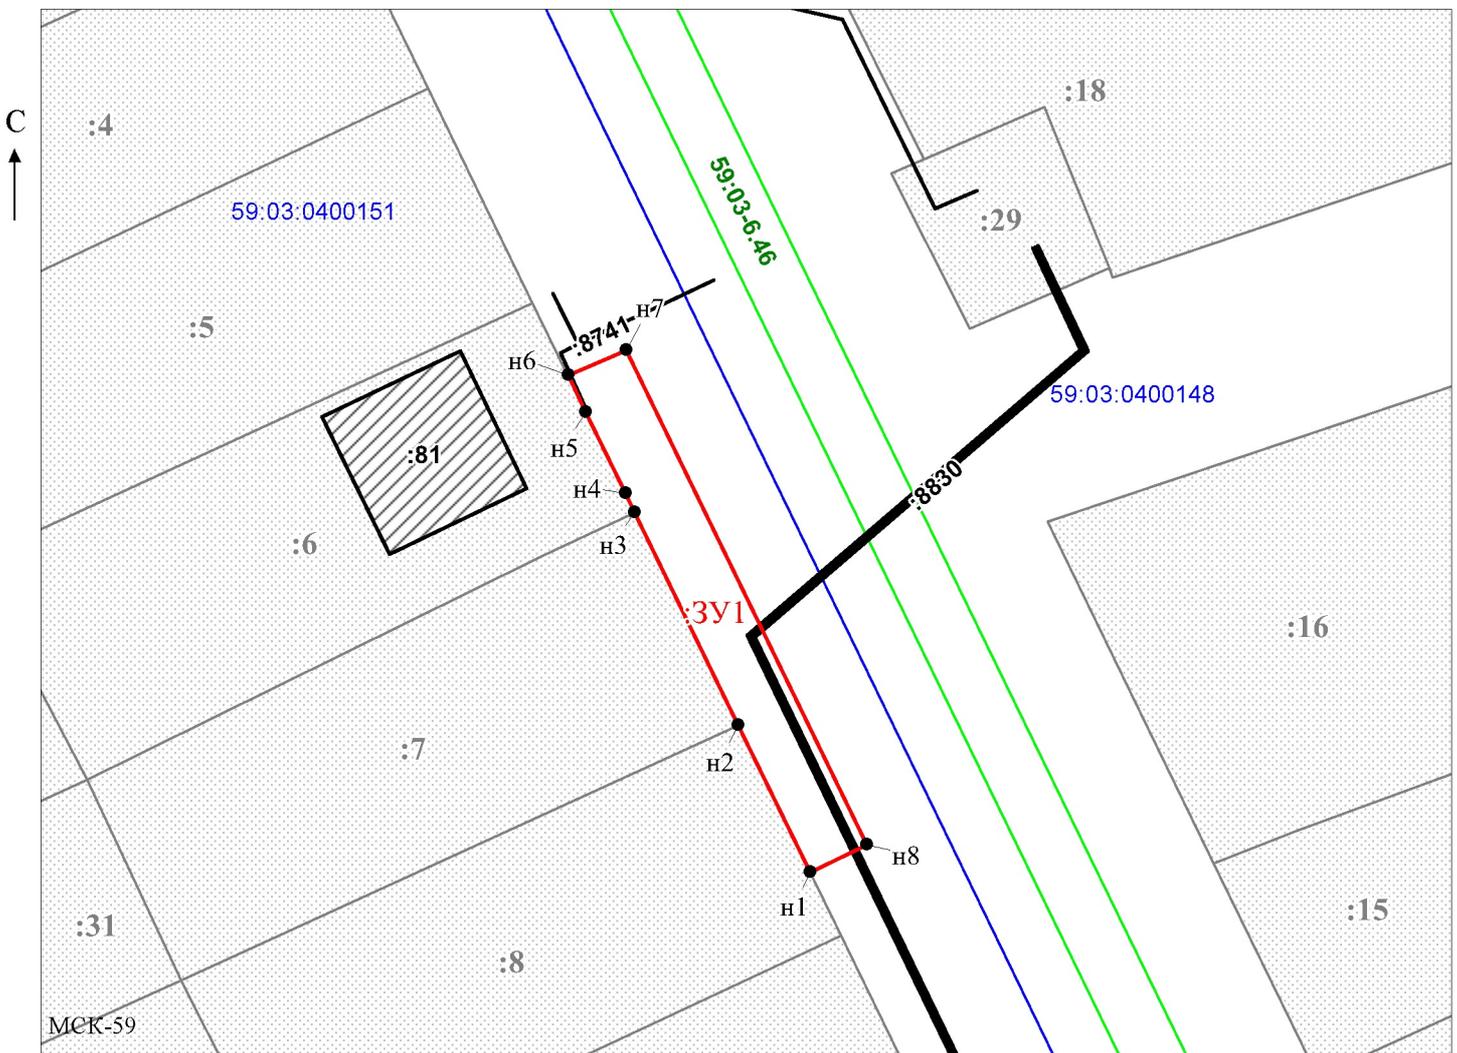

Масштаб 1:500
/ Горбунова А.П.

Заявитель: _____ (подпись, расшифровка подписи)

МП

(подпись, расшифровка подписи)

(для юридических лиц
и индивидуальных предпринимателей)

