

Схема предполагаемых к использованию земель или части земельного участка

Объект: газопровода в рамках реализации подключения (технологического присоединения) объекта капитального строительства

Местоположение: Пермский край, г. Березники, ул. 1-я Абрамовская, в районе дома 11а

Площадь земель или части земельного участка, кв.м 39


Категория земель: земли населённых пунктов

Вид разрешенного использования: для строительства газопровода

Обозначение характерных точек границ	Координаты (МСК-59), м	
	X	Y
1	674395.20	2266635.44
2	674395.22	2266639.20
3	674395.24	2266645.44
4	674391.30	2266645.44
5	674391.42	2266635.44

Описание границ смежных землепользователей:

от т.1 до т.2 земельный участок с кадастровым номером 59:03:0400063:9
от т.2 до т.3 земельный участок с кадастровым номером 59:03:0400063:97
от т.3 до т.4 земли общего пользования
от т.5 до т.1 земельный участок с кадастровым номером 59:03:0400063:96
от т.4 до т.5 земельный участок с кадастровым номером 59:03:0400063:96

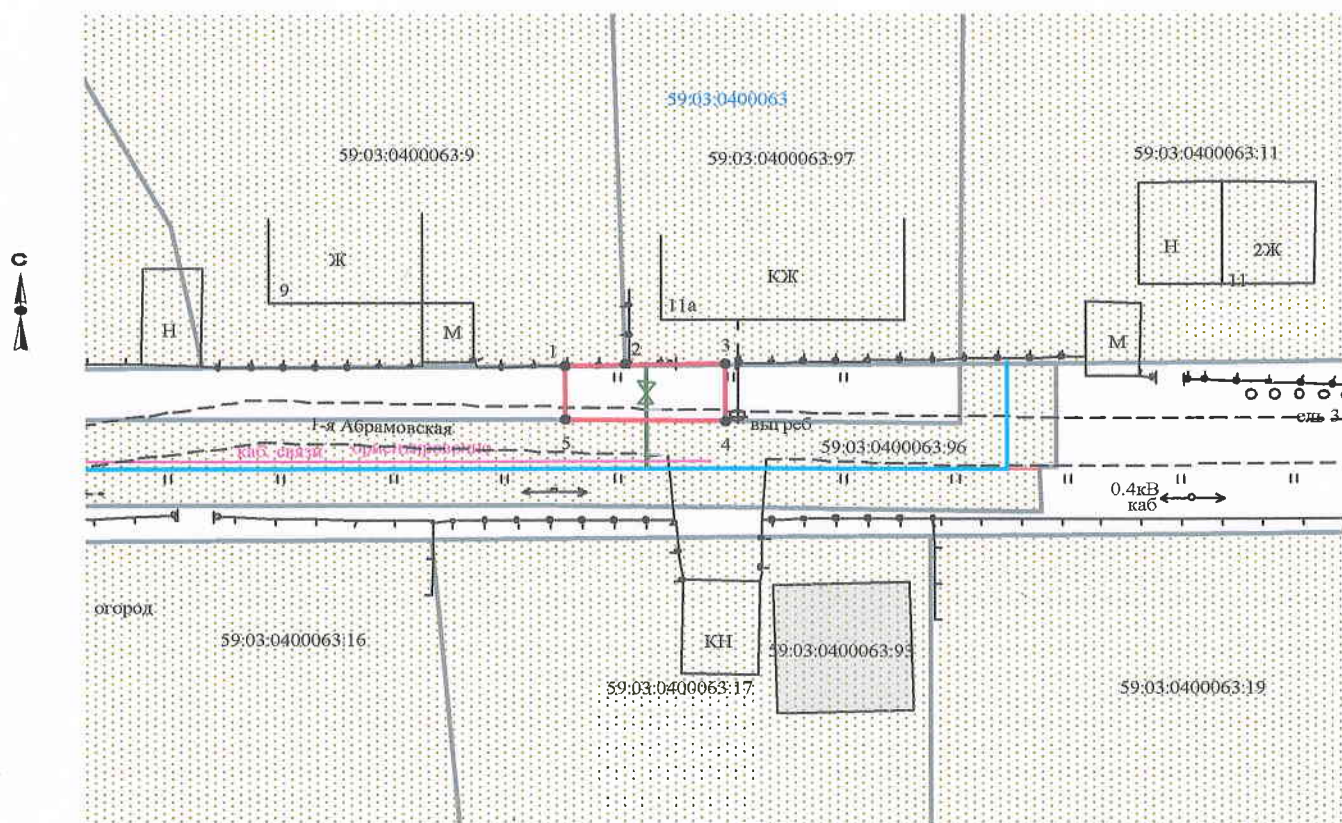

Условные обозначения:

- граница предполагаемых к использованию земель
- граница учтенных земельных участков
- проектируемый газопровод
- существующий газопровод

59:03:0400063:97 кадастровый номер земельного участка
59:03:0400063 номер кадастрового квартала

Масштаб 1:500

Заявитель Т.А. Покидкина/

Верно

	МСК-59		Березники	
1	674395.20	2266635.44	3296.45	11238.66
2	674395.22	2266639.20	3296.45	11242.42
3	674395.24	2266645.44	3296.43	11248.66
4	674391.30	2266645.44	3292.49	11248.63
5	674391.42	2266635.44	3292.67	11238.63