

# Схема предполагаемых к использованию земель или части земельного участка

Объект: газопровода в рамках реализации подключения (технологического присоединения) объекта капитального строительства

Местоположение: Пермский край, г. Березники, по ул. 1-я Абрамовская, 11 (подключение в районе дома 11а)

Площадь земель или части земельного участка, кв.м 60

Категория земель: земли населённых пунктов


Вид разрешенного использования: для строительства газопровода

Обозначение характерных точек границ	Координаты (МСК-59), м	
	X	Y
1	674391.42	2266635.44
2	674391.30	2266645.44
3	674385.30	2266645.44
4	674385.43	2266635.44

Описание границ смежных землепользователей:

от т.1 до т.2  
от т.3 до т.4  
от т.2 до т.3  
от т.4 до т.1

земли общего пользования  
земельный участок с кадастровым номером  
59:03:0400063:96

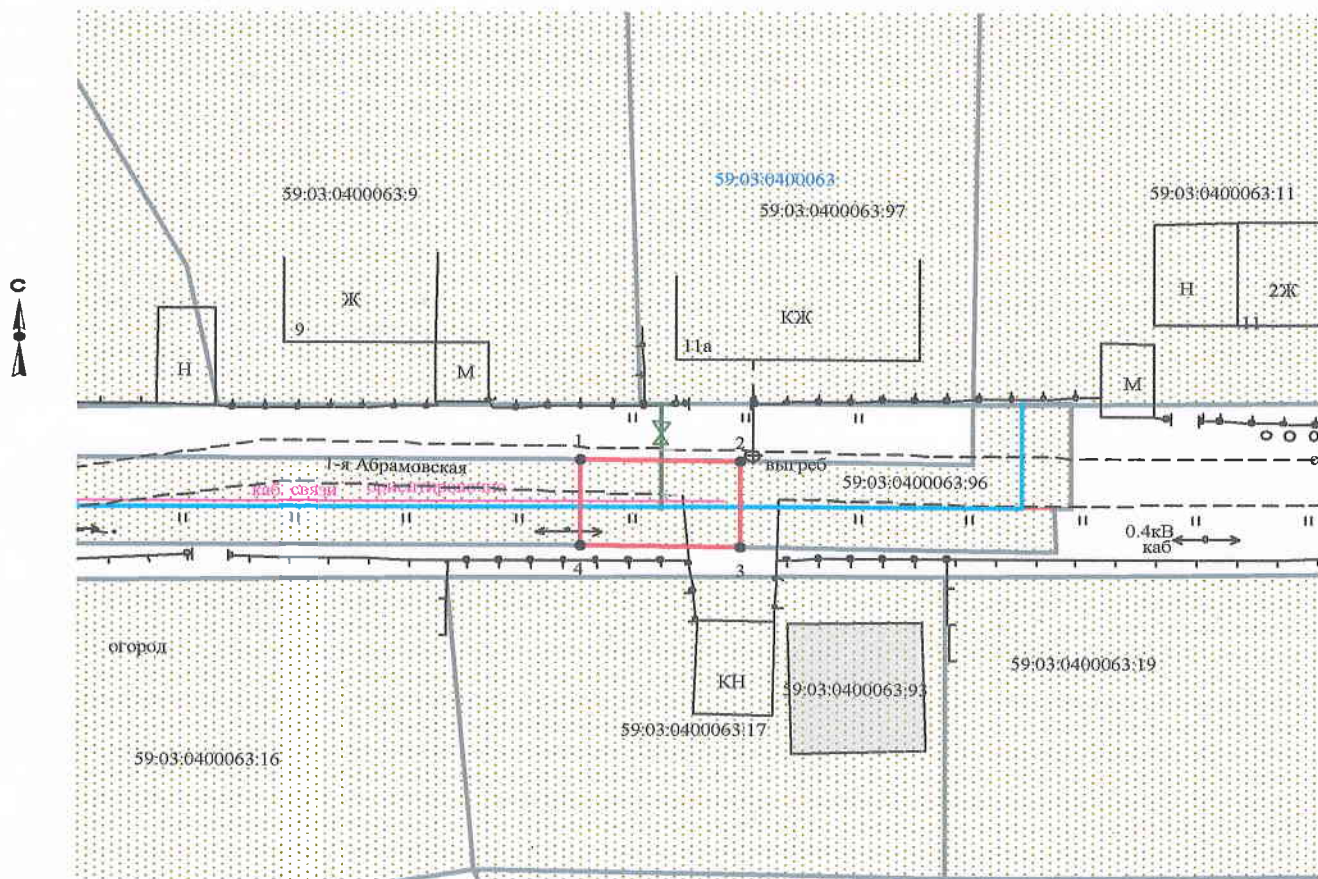

Масштаб 1:500

### Условные обозначения:

- граница предполагаемых к использованию земель
- граница учтенных земельных участков
- проектируемый газопровод
- существующий газопровод

Заявитель Т.А. Покидкина

Верно

59:03:0400063:96 кадастровый номер земельного участка  
59:03:0400063 номер кадастрового квартала

	МСК-59		Березники	
1	674391.42	2266635.44	3292.67	11238.63
2	674391.30	2266645.44	3292.49	11248.63
3	674385.30	2266645.44	3286.49	11248.59
4	674385.43	2266635.44	3286.68	11238.59