


**Схема предполагаемых к использованию земель или части земельного участка**

Объект: газопровода в рамках реализации подключения (технологического присоединения) объекта капитального строительства – жилой дом  
 Местоположение: Пермский край, г. Березники, по Чуртанскому шоссе, 15.

Площадь земель или части земельного участка, кв.м.: **18**

Категория земель: земли населенных пунктов

Вид разрешенного использования: для строительства газопровода в рамках реализации  
 Подключения (технологического присоединения) объекта капитального строительства

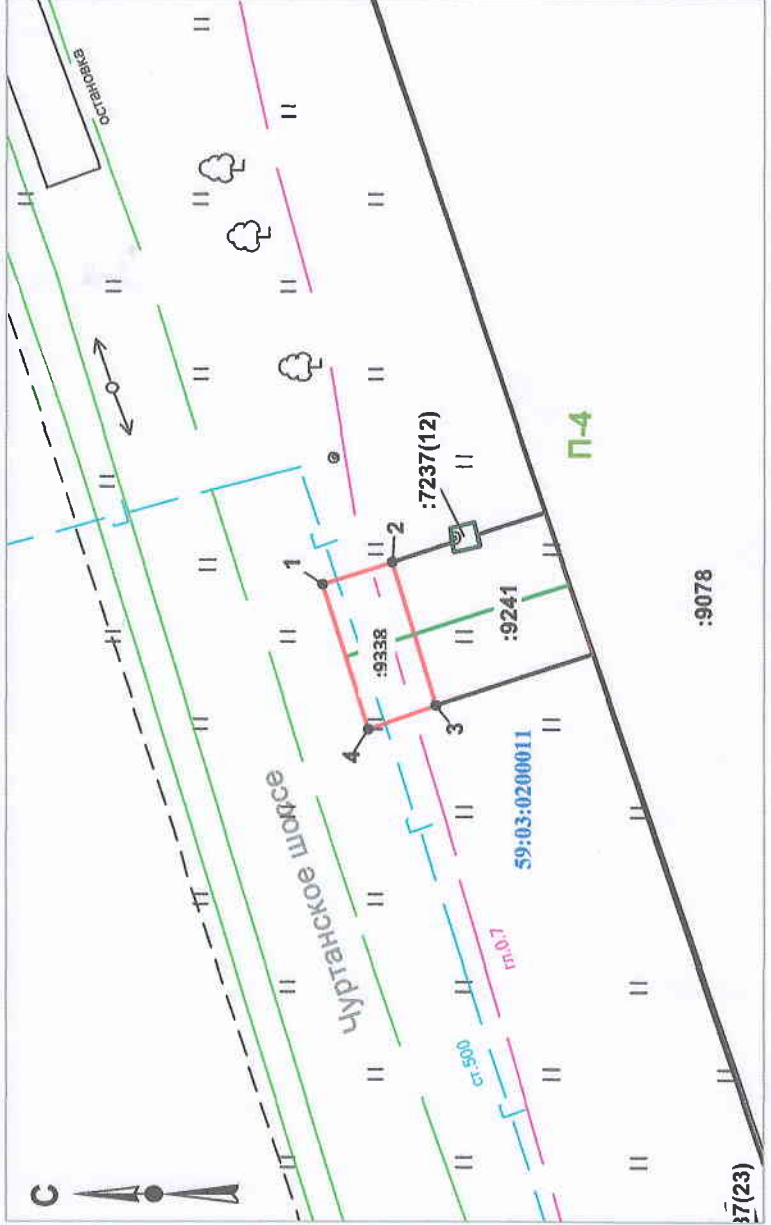

Обозначение характерных точек границ	Координаты, м (МСК-59)	
	X	Y
1	673787	2262147
2	673785	2262148
3	673783	2262142
4	673786	2262141

Обозначение характерных точек границ	Координаты, м (Березники)	
	X	Y
1	2719	6746
2	2716	6747
3	2715	6741
4	2717	6740

**Условные обозначения:**

- граница предполагаемых к использованию земель;
- граница учтенных земельных участков;
- граница кадастрового квартала;
- проектируемый газопровод;
- существующий газопровод;
- обозначение кадастрового квартала;
- кадастровый номер земельного участка; :9338

Масштаб 1:500

**Описание границ смежных землепользователей:**

- от т.1 до т.2 - земли общего пользования;
- от т.2 до т.3 - участок с кад. № 59:03:0200011:9338;
- от т.3 до т.1 - земли общего пользования.

Заявитель Т.А. Покидина Верно