

# Схема предполагаемых к использованию земель или части земельного участка

Объект: газопровода в рамках реализации подключения (технологического присоединения) объекта капитального строительства

Местоположение: Пермский край, г. Березники, ул. Островского, к. дому 17

Площадь земель или части земельного участка, кв.м.: 331

Категория земель: земли населенных пунктов


Вид разрешенного использования: для строительства газопровода

Обозначение характерных точек границ	Координаты, м (МСК-59)	
	X	Y
1	674756.17	2264791.39
2	674753.04	2264799.66
3	674721.22	2264787.52
4	674703.32	2264781.57
5	674705.30	2264775.96
6	674723.14	2264781.90
7	674749.52	2264791.97
8	674750.46	2264789.56



## Условные обозначения:

- граница предполагаемых к использованию земель;
- граница учтенных земельных участков;
- граница кадастрового квартала;
- проектируемый газопровод;
- - - существующий газопровод;
- обозначение кадастрового квартала;
- 59:03:0400020 - кадастровый номер земельного участка.

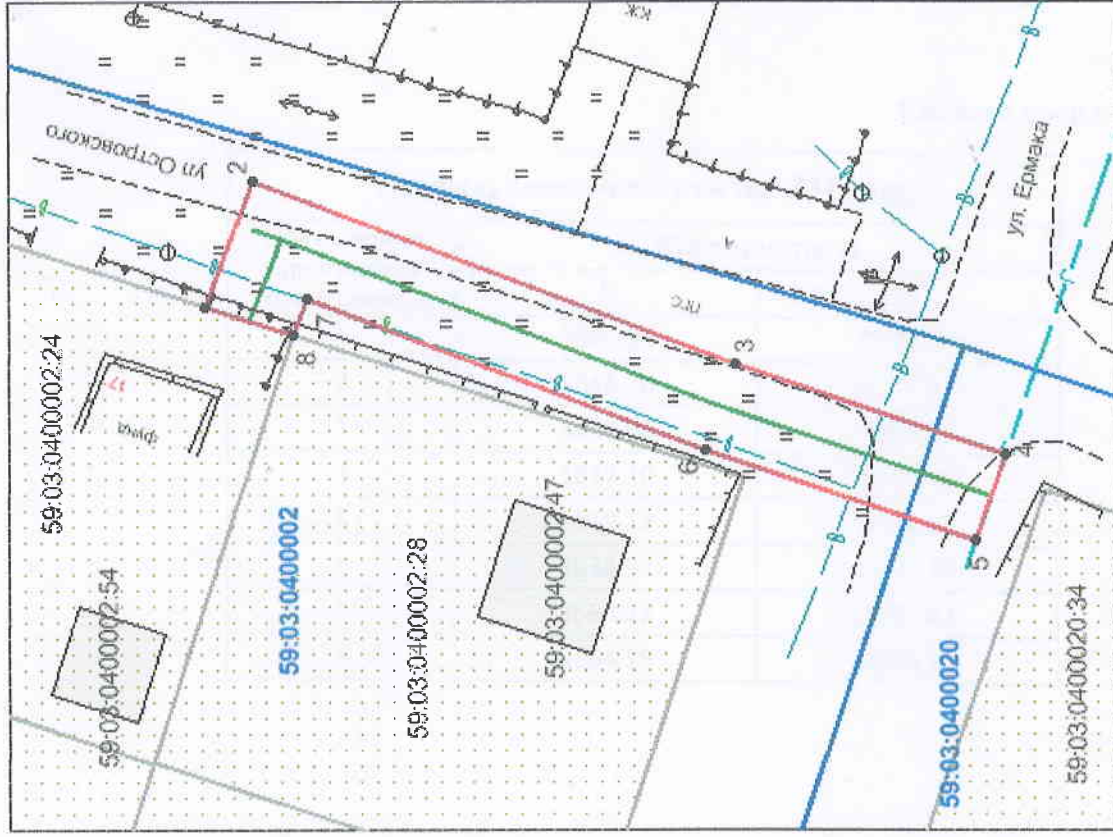

Масштаб 1:500

## Описание границ смежных землепользователей:

- от т.1 до т.8 - земли общего пользования;
- от т.8 до т.1 - земельный участок с кадастровым № 59:03:0400002:24

Заявитель

/Т.А. Покиджина/

Верно

# Ведомость координат

Система координат: г. Березники

Площадь земельного участка: <b>331 кв.м.</b>		
Обозначение характерных точек границ	Координаты, м	
	X	Y
1	3669.88	9397.10
2	3666.70	9405.34
3	3634.96	9392.99
4	3617.10	9386.92
5	3619.12	9381.32
6	3636.92	9387.38
7	3663.23	9397.63
8	3664.19	9395.23