

Схема предполагаемых к использованию земель или части земельного участка

Объект: газопровода в рамках реализации подключения (технологического присоединения) объекта капитального строительства


Местоположение: Пермский край, г. Березники, ул. Пушкина, к дому 32

Площадь земель или части земельного участка, кв.м.: **50**

Категория земель: земли населенных пунктов

Вид разрешенного использования: для строительства газопровода

Обозначение характерных точек границ	Координаты, м (МСК-59)	
	X	Y
1	671861.67	2265869.59
2	671867.41	2265875.37
3	671863.15	2265879.59
4	671857.25	2265873.64

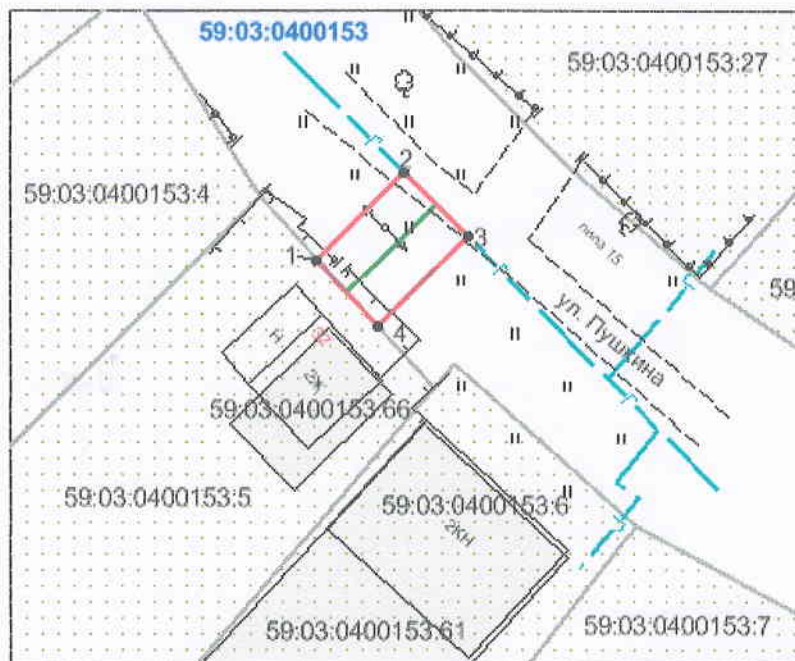

Масштаб 1:500

Условные обозначения:

- - граница предполагаемых к использованию земель;
- - граница учтенных земельных участков;
- - граница кадастрового квартала;
- - проектируемый газопровод;
- - - - существующий газопровод;
- 59:03:0400153 - обозначение кадастрового квартала;
- 59:03:0400153:5 - кадастровый номер земельного участка.

Описание границ смежных землепользователей:

от т.1 до т.4 - земли общего пользования;
от т.4 до т.1 - земельный участок с кадастровым №59:03:0400153:5

Заявитель _____

/Т.А. Покидкина/

Верно

Ведомость координат

Система координат: г. Березники

Площадь земельного участка: 50 кв.м.		
Обозначение характерных точек границ	Координаты, м	
	X	Y
1	768.17	10455.70
2	773.87	10461.52
3	769.58	10465.71
4	763.72	10459.72