

# СХЕМА ПРЕДПОЛАГАЕМЫХ К ИСПОЛЬЗОВАНИЮ ЗЕМЕЛЬ ИЛИ ЧАСТИ ЗЕМЕЛЬНОГО УЧАСТКА

(к решению о размещении объектов на землях или земельных участках, находящихся в муниципальной собственности)

**Объект:** детские аттракционы (машинки)

**Кадастровый квартал:** 59:03:0400087

**Местоположение:** Пермский край, г. Березники, по улице Юбилейная в районе Рябинового сквера


**Площадь участка:** 3У – 18 кв.м.,

**Категория земель:** земли населенных пунктов

**Вид разрешенного использования:** земли общего пользования

**Цель использования земельного участка:** для размещения нестационарных объектов - детских аттракционов

**Масштаб:** 1:500 (в 1см 5 метров)

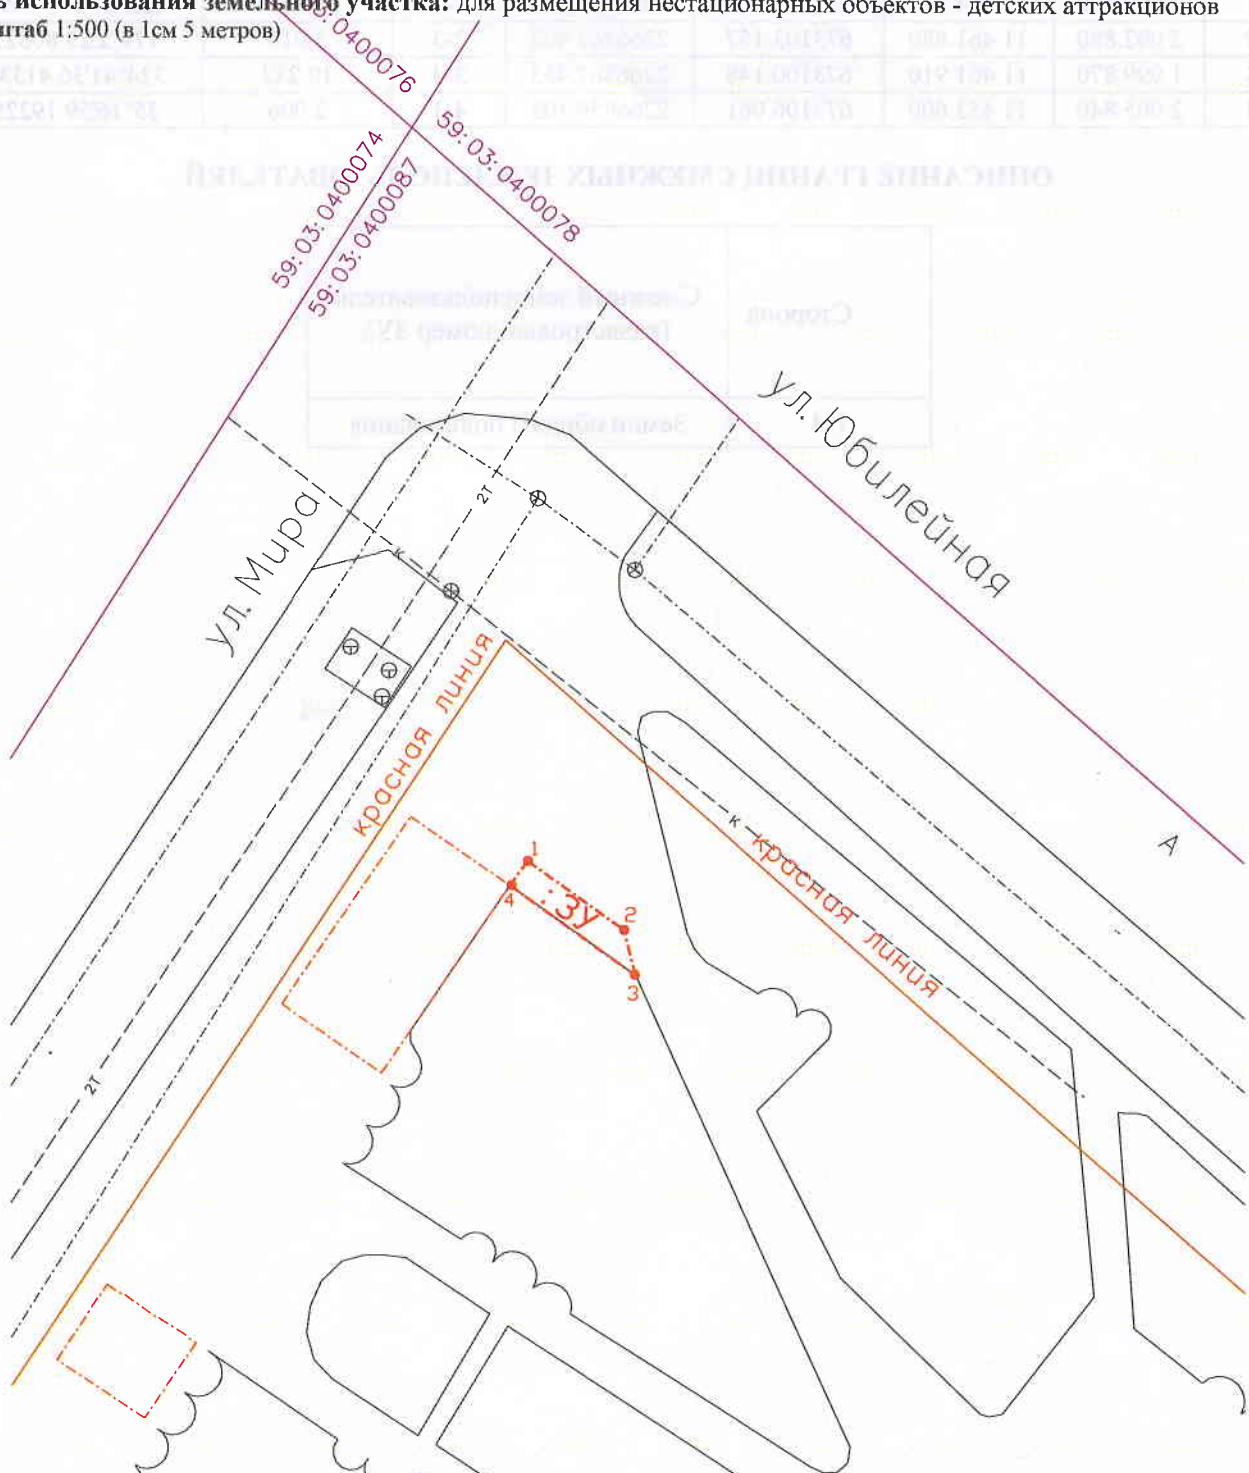

Изготовлено:  
ООО «Березниковское кадастровое бюро»

Генеральный директор  
В.В. Макухин

08 июня 2017 год



**ЗАЯВИТЕЛЬ:**

ИП Корякова Анастасия  
Владимировна

## КАТАЛОГ КООРДИНАТ и ГЕОДАННЫЕ ПОВОРОТНЫХ ТОЧЕК ЗЕМЕЛЬНОГО УЧАСТКА

№ точки	Система координат г.Березники		Координаты МСК 59		Сторона	Горизонтальное проложение	Дирекционный угол
	name	X6	Y6	Xm	Ym	Сторона	Гор.проложение
-	метры	метры	метры	метры	-	метры	град°мин'сек"
1	2 007.470	11 454.770	673107.699	2266860.262	1-2	8.463	122°27'27.74496"
2	2 002.880	11 461.880	673103.157	2266867.402	2-3	3.010	179°2'29.80827"
3	1 999.870	11 461.910	673100.148	2266867.453	3-4	10.232	324°41'36.41339"
4	2 005.840	11 453.600	673106.061	2266859.103	4-1	2.006	35°16'59.19225"

### ОПИСАНИЕ ГРАНИЦ СМЕЖНЫХ ЗЕМЛЕПОЛЬЗОВАТЕЛЕЙ

Сторона	Смежный землепользователь (кадастровый номер ЗУ)
1-4	Земли общего пользования



М.П.   
 ООО «Березниковское предприятие  
 жилищно-коммунального хозяйства  
 г.Березники»

М.П.   
 ООО «Березниковское предприятие  
 жилищно-коммунального хозяйства  
 г.Березники»