

Схема предполагаемых к использованию земель или части земельного участка

Объект: газопровода в рамках реализации подключения (технологического присоединения) объекта капитального строительства

Местоположение: Пермский край, г. Березники, по ул. Свердлова, 2-22; ул. Седова, 3-11; пер. Лазарева, 1-11 (подключение в районе дома 7 по пер. Лазарева)

Площадь земель или части земельного участка, кв.м **20**


Категория земель: земли населённых пунктов

Вид разрешенного использования: для строительства газопровода

Обозначение характерных точек границ	Координаты (МСК-59), м	
	X	Y
1	671940.92	2265665.56
2	671931.91	2265669.92
3	671931.08	2265668.10
4	671940.09	2265663.74

Описание границ смежных землепользователей:

от т.1 до т.2 земельный участок с кадастровым номером 59:03:0000000:7235
от т.3 до т.4 земельный участок с кадастровым номером 59:03:0000000:7177
от т.2 до т.3 земельный участок с кадастровым номером 59:03:0400156:11
от т.4 до т.1 земельный участок с кадастровым номером 59:03:0400156:12

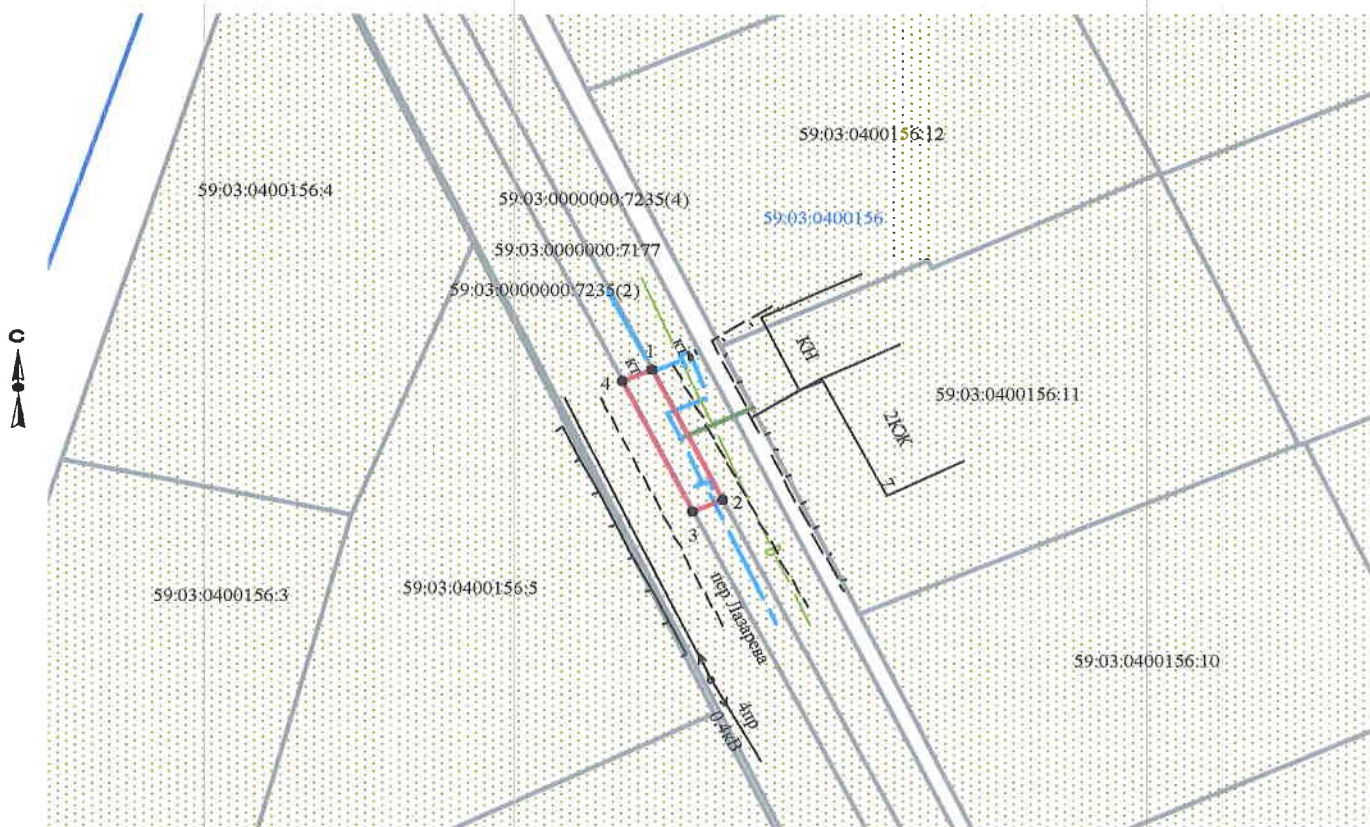

Масштаб 1:500

Условные обозначения:

- граница предполагаемых к использованию земель
- граница учтенных земельных участков
- граница кадастрового квартала
- проектируемый газопровод
- существующий газопровод

Заявитель Т.А. Покидкина/

Верно

59:03:0400156:11 кадастровый номер земельного участка
59:03:0400156 номер кадастрового квартала

	МСК-59		Березники	
1	671940.92	2265665.56	848.79	10252.21
2	671931.91	2265669.92	839.75	10256.51
3	671931.08	2265668.10	838.94	10254.68
4	671940.09	2265663.74	847.97	10250.39