

**Схема предполагаемых к использованию земель или части земельного участка**

Объект: БКТП 10/0,4 кВ и ВКЛ-10 кВ для электроснабжения жилых кварталов №16,10,15,6 в правобережной части г. Березники.

Седьмой этап (строительство КЛ-10кВ от опор ВЛЗ-10кВ до ТП-10-1, строительство КЛ-10кВ от опор ВЛЗ-10кВ до ТП-6-3)

Местоположение: Пермский край, г.Березники, Правобережный район.

Площадь земель - 280 кв.м.


Категория земель: Земли населенных пунктов.

Вид разрешенного использования: для размещения кабельных линий электропередачи.

ПРИЛОЖЕНИЕ  
к Решению о размещении объектов  
от \_\_\_\_\_ № \_\_\_\_\_

Каталог координат г.Березники

№	X	Y
1	4551.54	-37.83
2	4550.40	-36.18
3	4548.71	-37.36
4	4548.44	-36.94
5	4545.10	-39.26
6	4545.71	-40.14
7	4537.66	-60.58
8	4530.77	-64.82
9	4533.51	-69.24
10	4538.66	-65.87
11	4548.64	-40.45
12	4550.08	-39.44
13	4549.81	-39.02
14	4435.23	129.08
15	4425.82	142.53
16	4423.18	140.64
17	4424.93	138.20
18	4425.23	138.42
19	4431.78	128.95
20	4417.92	103.06
21	4415.73	101.48
22	4417.15	99.44
23	4420.52	99.54
24	4422.03	100.83
25	4421.18	102.05

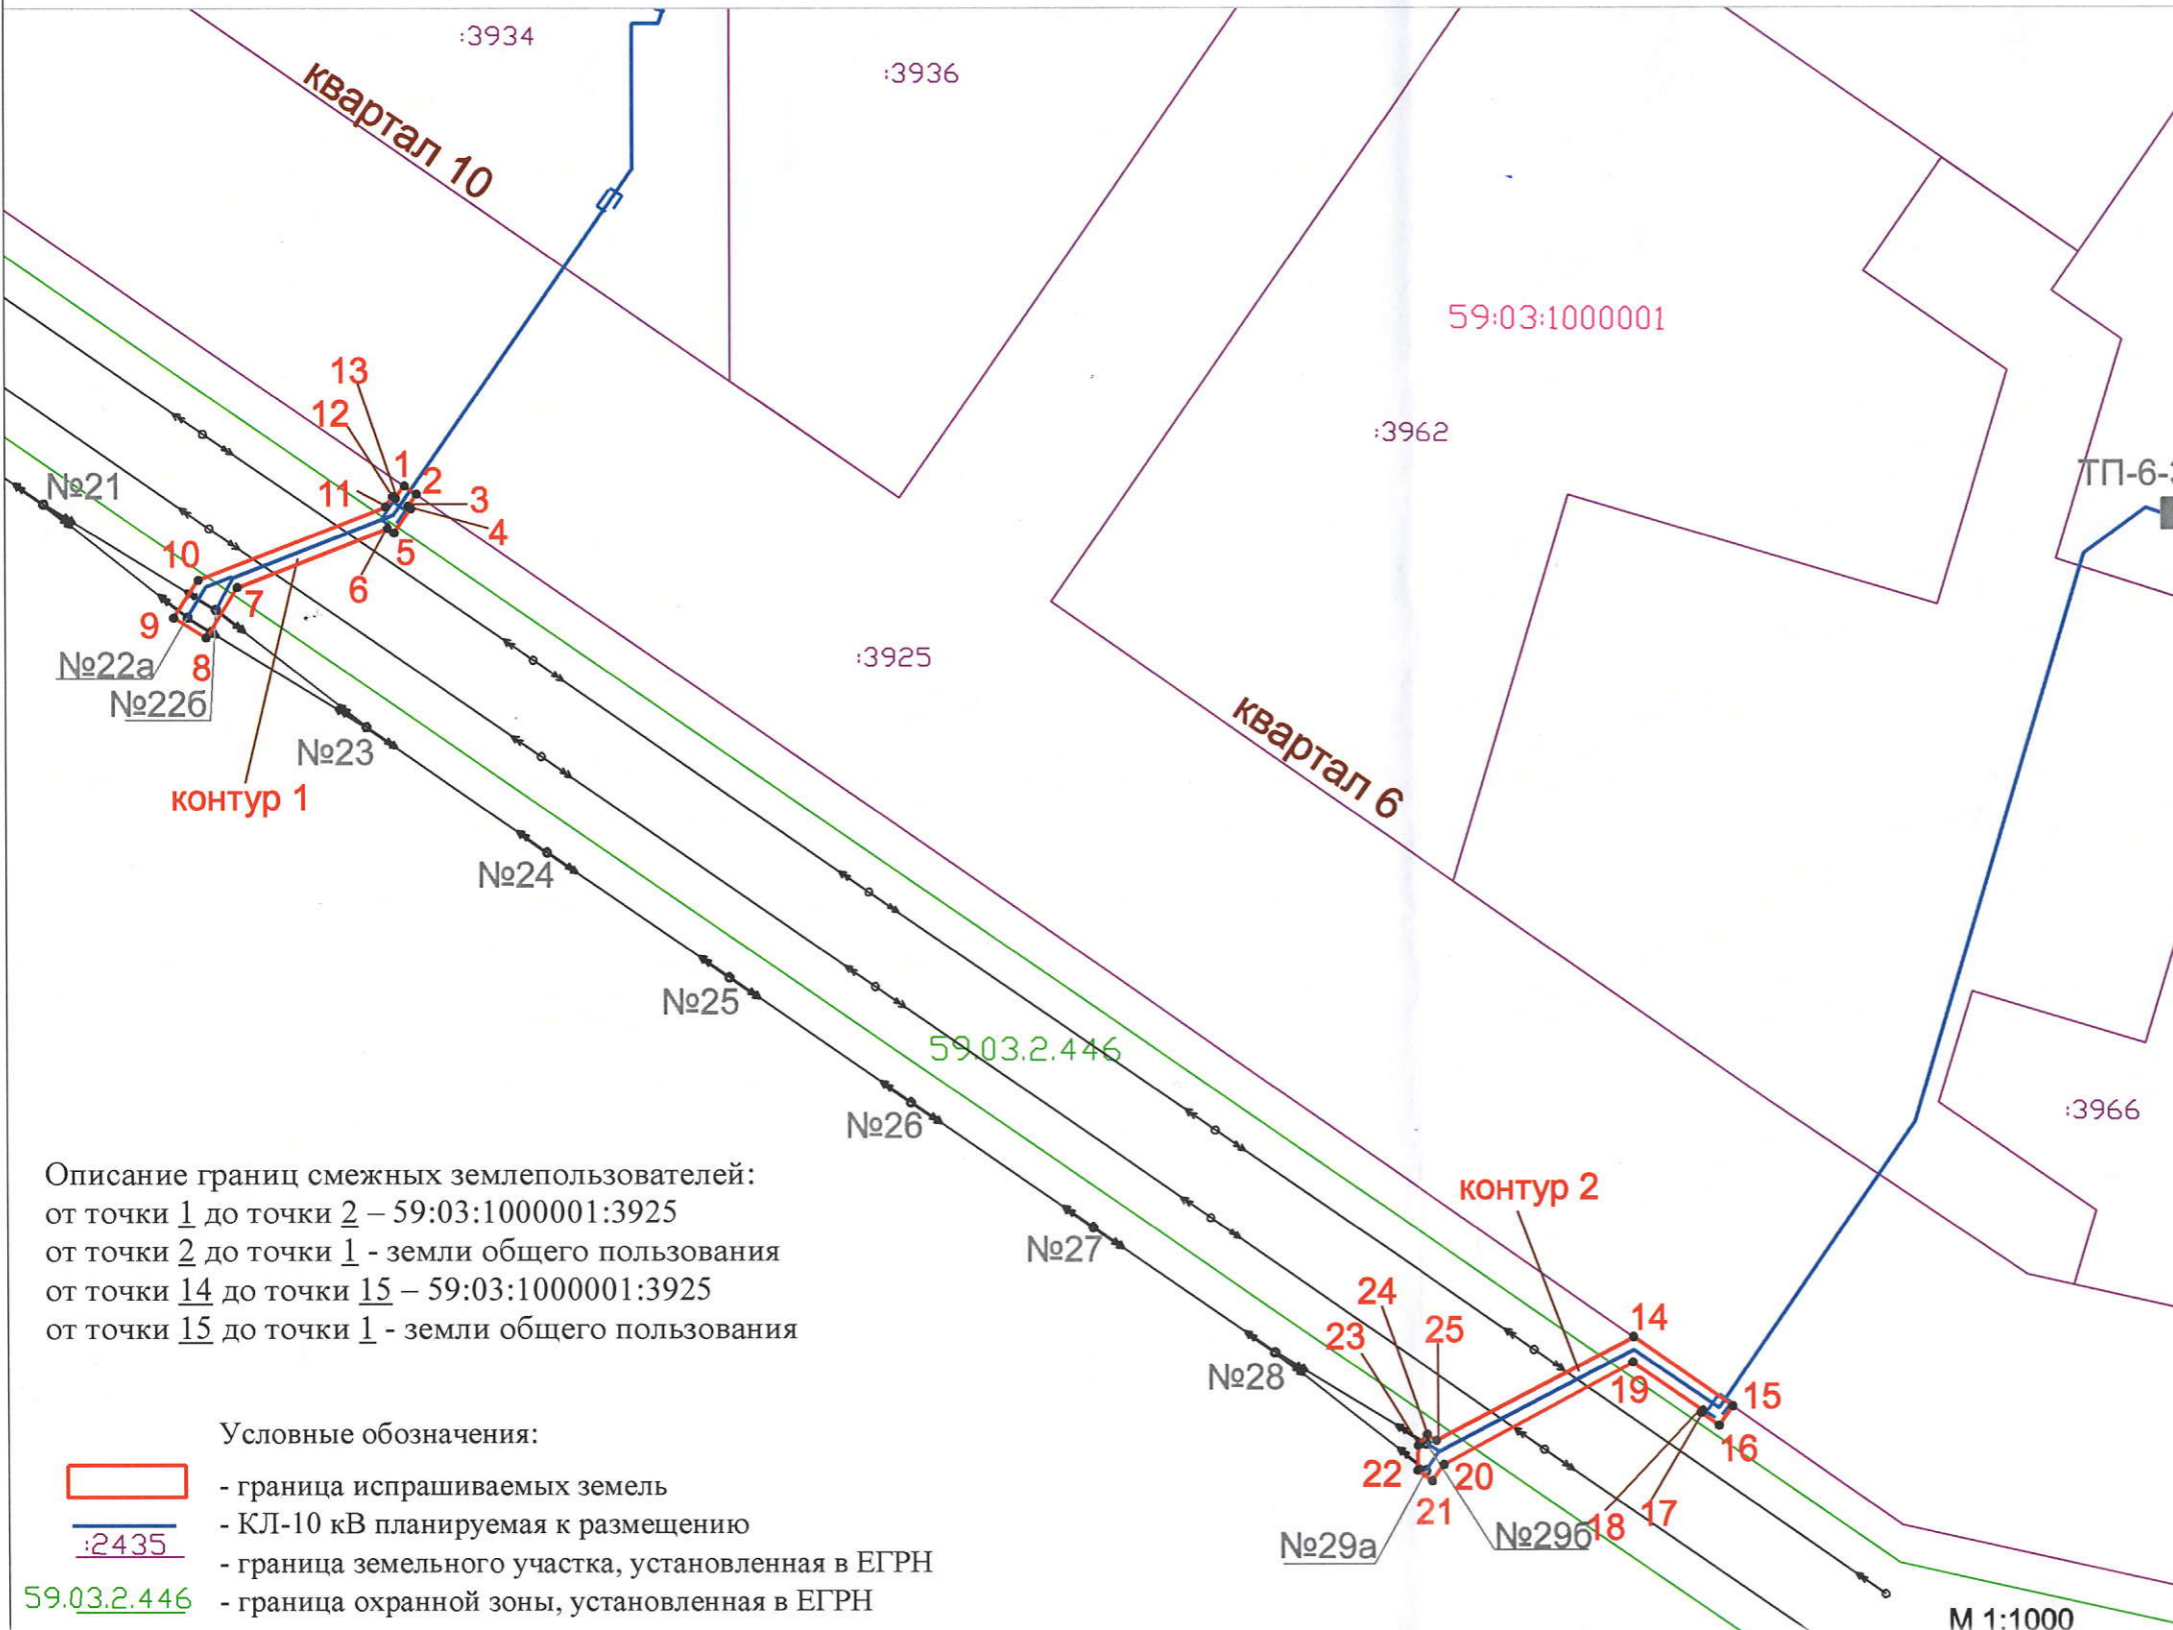

Описание границ смежных землепользователей:  
от точки 1 до точки 2 – 59:03:1000001:3925  
от точки 2 до точки 1 - земли общего пользования  
от точки 14 до точки 15 – 59:03:1000001:3925  
от точки 15 до точки 1 - земли общего пользования

Условные обозначения:

- граница испрашиваемых земель
- КЛ-10 кВ планируемая к размещению
- граница земельного участка, установленная в ЕГРН
- граница охранный зоны, установленная в ЕГРН

Заявитель:  
от ОАО «МРСК Урала» - «Пермэнерго»  
Александрова Наталья Альфитовна  
по доверенности от 12.01.2017г.  
МП Тел (3424) 25-95-05, факс (3424) 29-95-89

« \_\_\_\_\_ » \_\_\_\_\_ 2017г.