

Схема предполагаемых к использованию земель или части земельного участка

Объект: «КВЛ-6 кв от ПС 35/6 кв Содовая-2 для электроснабжения здания комплекса биологических очистных сооружений по адресу: Пермский край, г. Березники, ул. Березниковская, 121

Местоположение: Пермский край, г. Березники, ул. Березниковская, 121


Категория земель:

земли населенных пунктов

Площадь земельного участка: 93 кв.м

Вид разрешенного использования:

на выполнение проектно-изыскательских работ здания комплекса биологических очистных

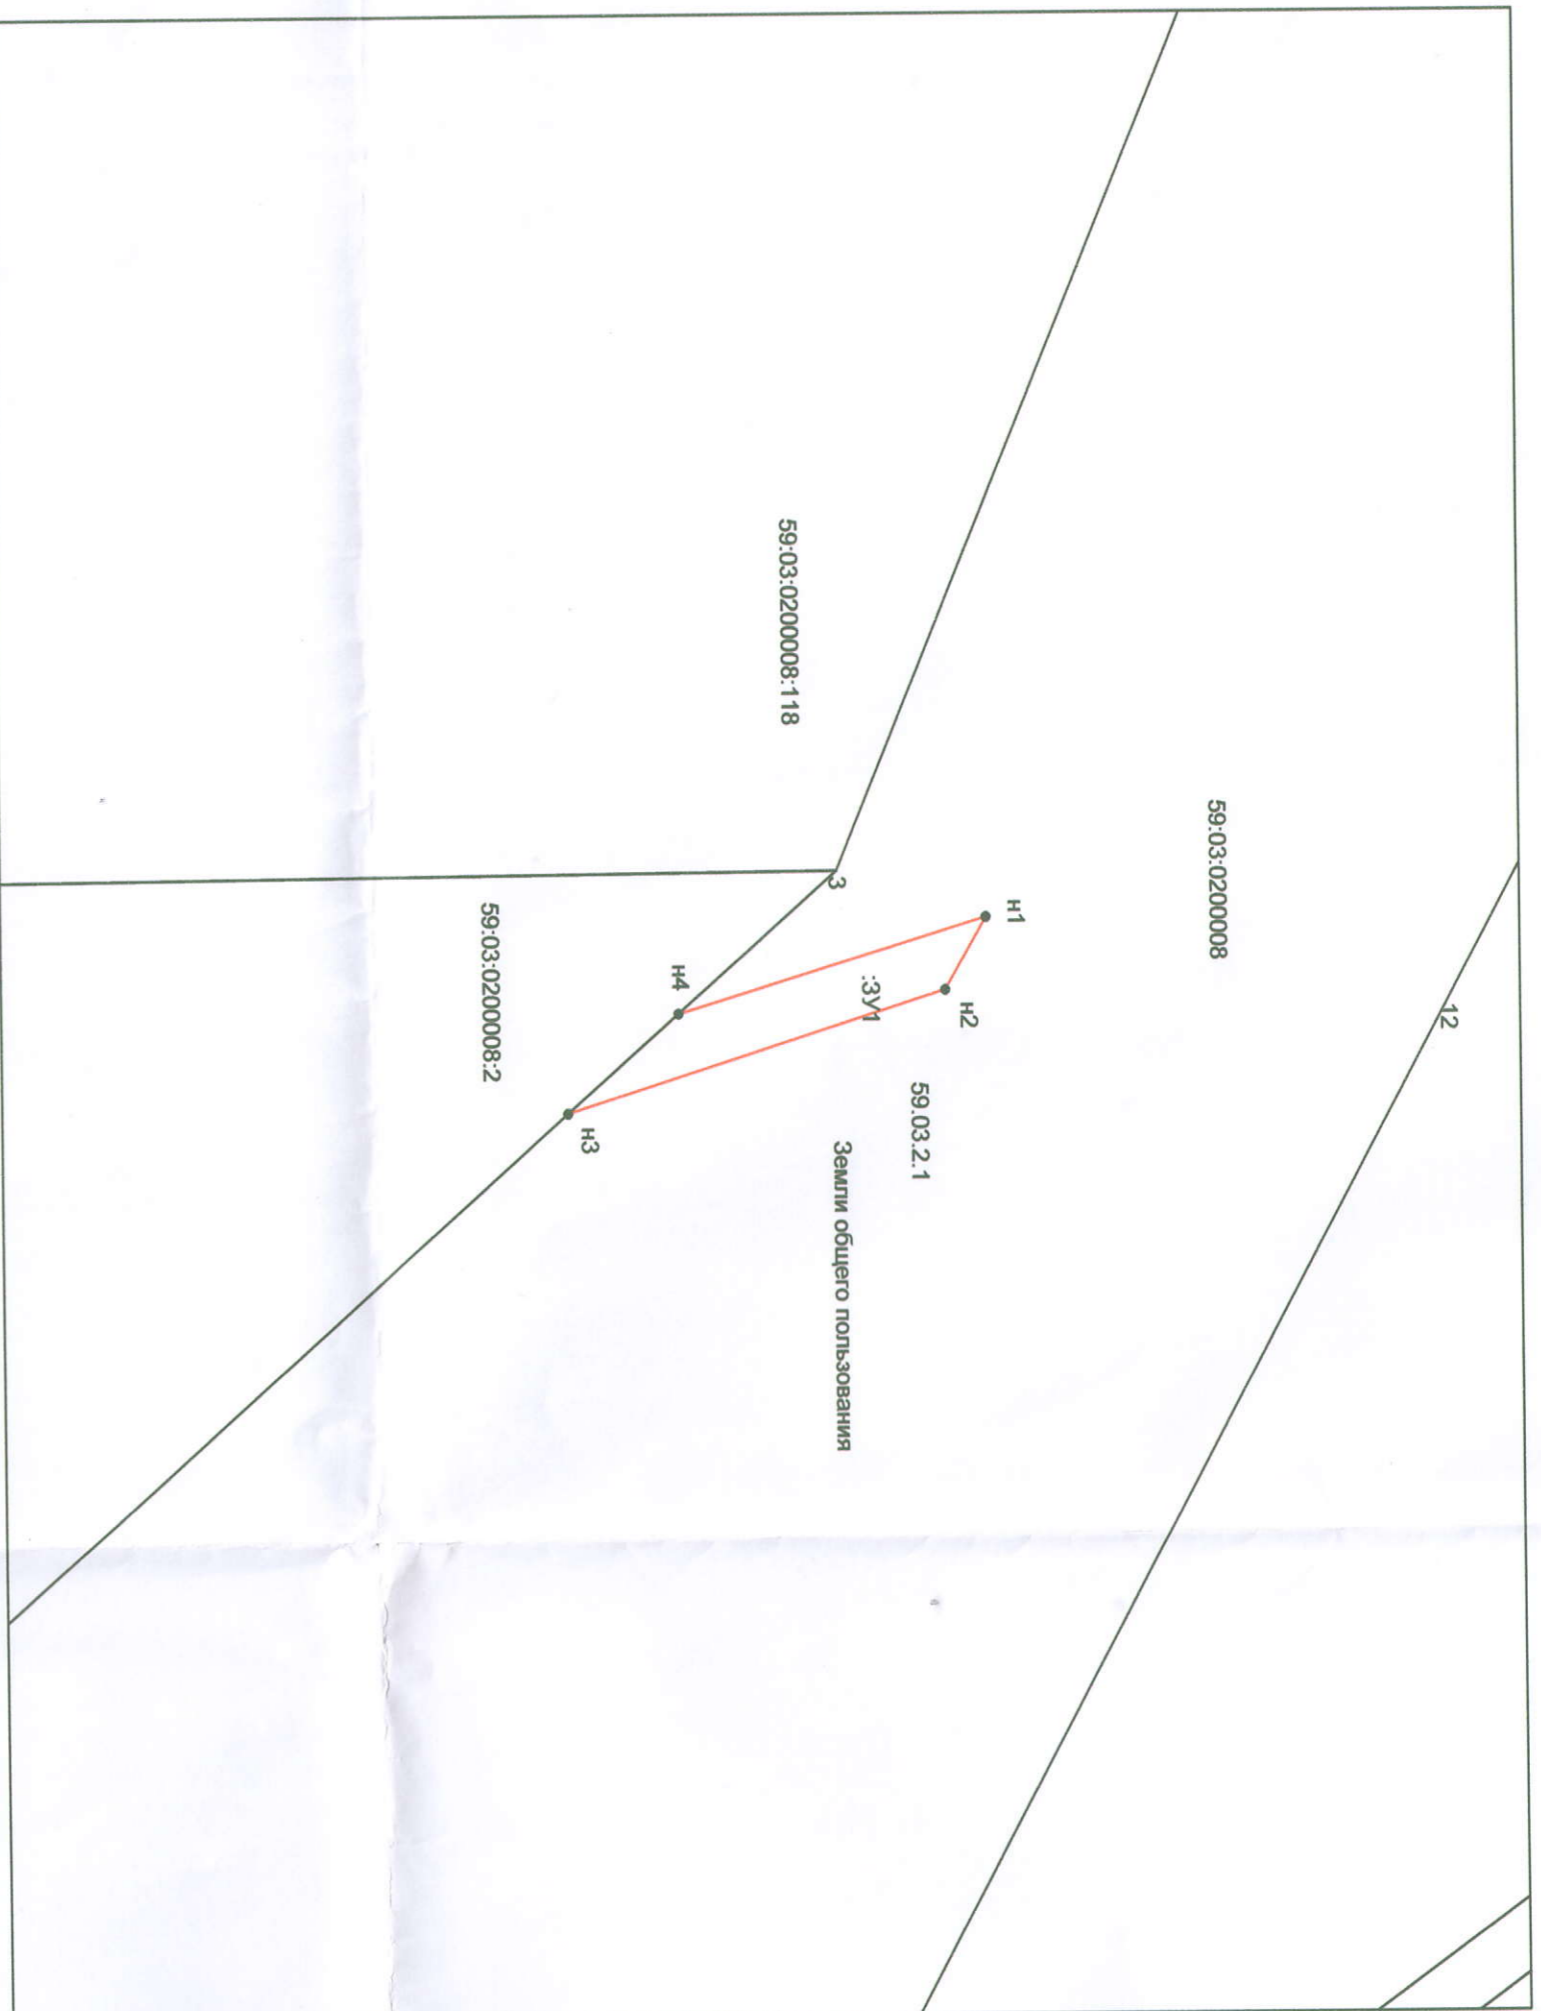

Условные обозначения:

	вновь образованная граница земельного участка
	граница кадастрового квартала
	граница земельного участка, включенная в ГКН
	надпись номера вновь образованной характерной кадастровый номер земельного участка
	поворотная точка границы участка
	номер характерной точки границы земельного участка, стоящей в ГКН
59:03:0200008	кадастровый номер квартала
ТОП	зона градостроительного зонирования
59.03.2.1	зона с особыми условиями использования земли

М 1: 500

Заявитель

Филиал ОАО «МРСК Урала»
Пронзольственное
Березниковское электротрансформаторное
подстанционное предприятие
ул. Д. Березниковская, 121
Пермский край.
Тел (3424) 25-95-05, факс

(подпись, расшифровка)