

СХЕМА ПРЕДПОЛАГАЕМЫХ К ИСПОЛЬЗОВАНИЮ ЗЕМЕЛЬ ИЛИ ЧАСТИ ЗЕМЕЛЬНОГО УЧАСТКА

(к решению о размещении объектов на землях или земельных участках, находящихся в муниципальной собственности)

Объект: Межквартирная инженерная и дорожно-транспортная инфраструктура кварталов №6, 10, 15, 16 многоквартирных жилых домов

в Правоберезной части г. Березники

Местоположение: Пермский край, город Березники, Правоберезная часть города

Кадастровые кварталы: 59:03:1000001

Площадь участка — 3157 кв.м.

Категория земель: земли населенных пунктов

Вид разрешенного использования: земли общего пользования

Цель использования земельного участка: строительство канализации К1 от К29 до границы проектирования НК1 2-го этапа.

Масштаб 1:1500 (в 1см 15 метров)

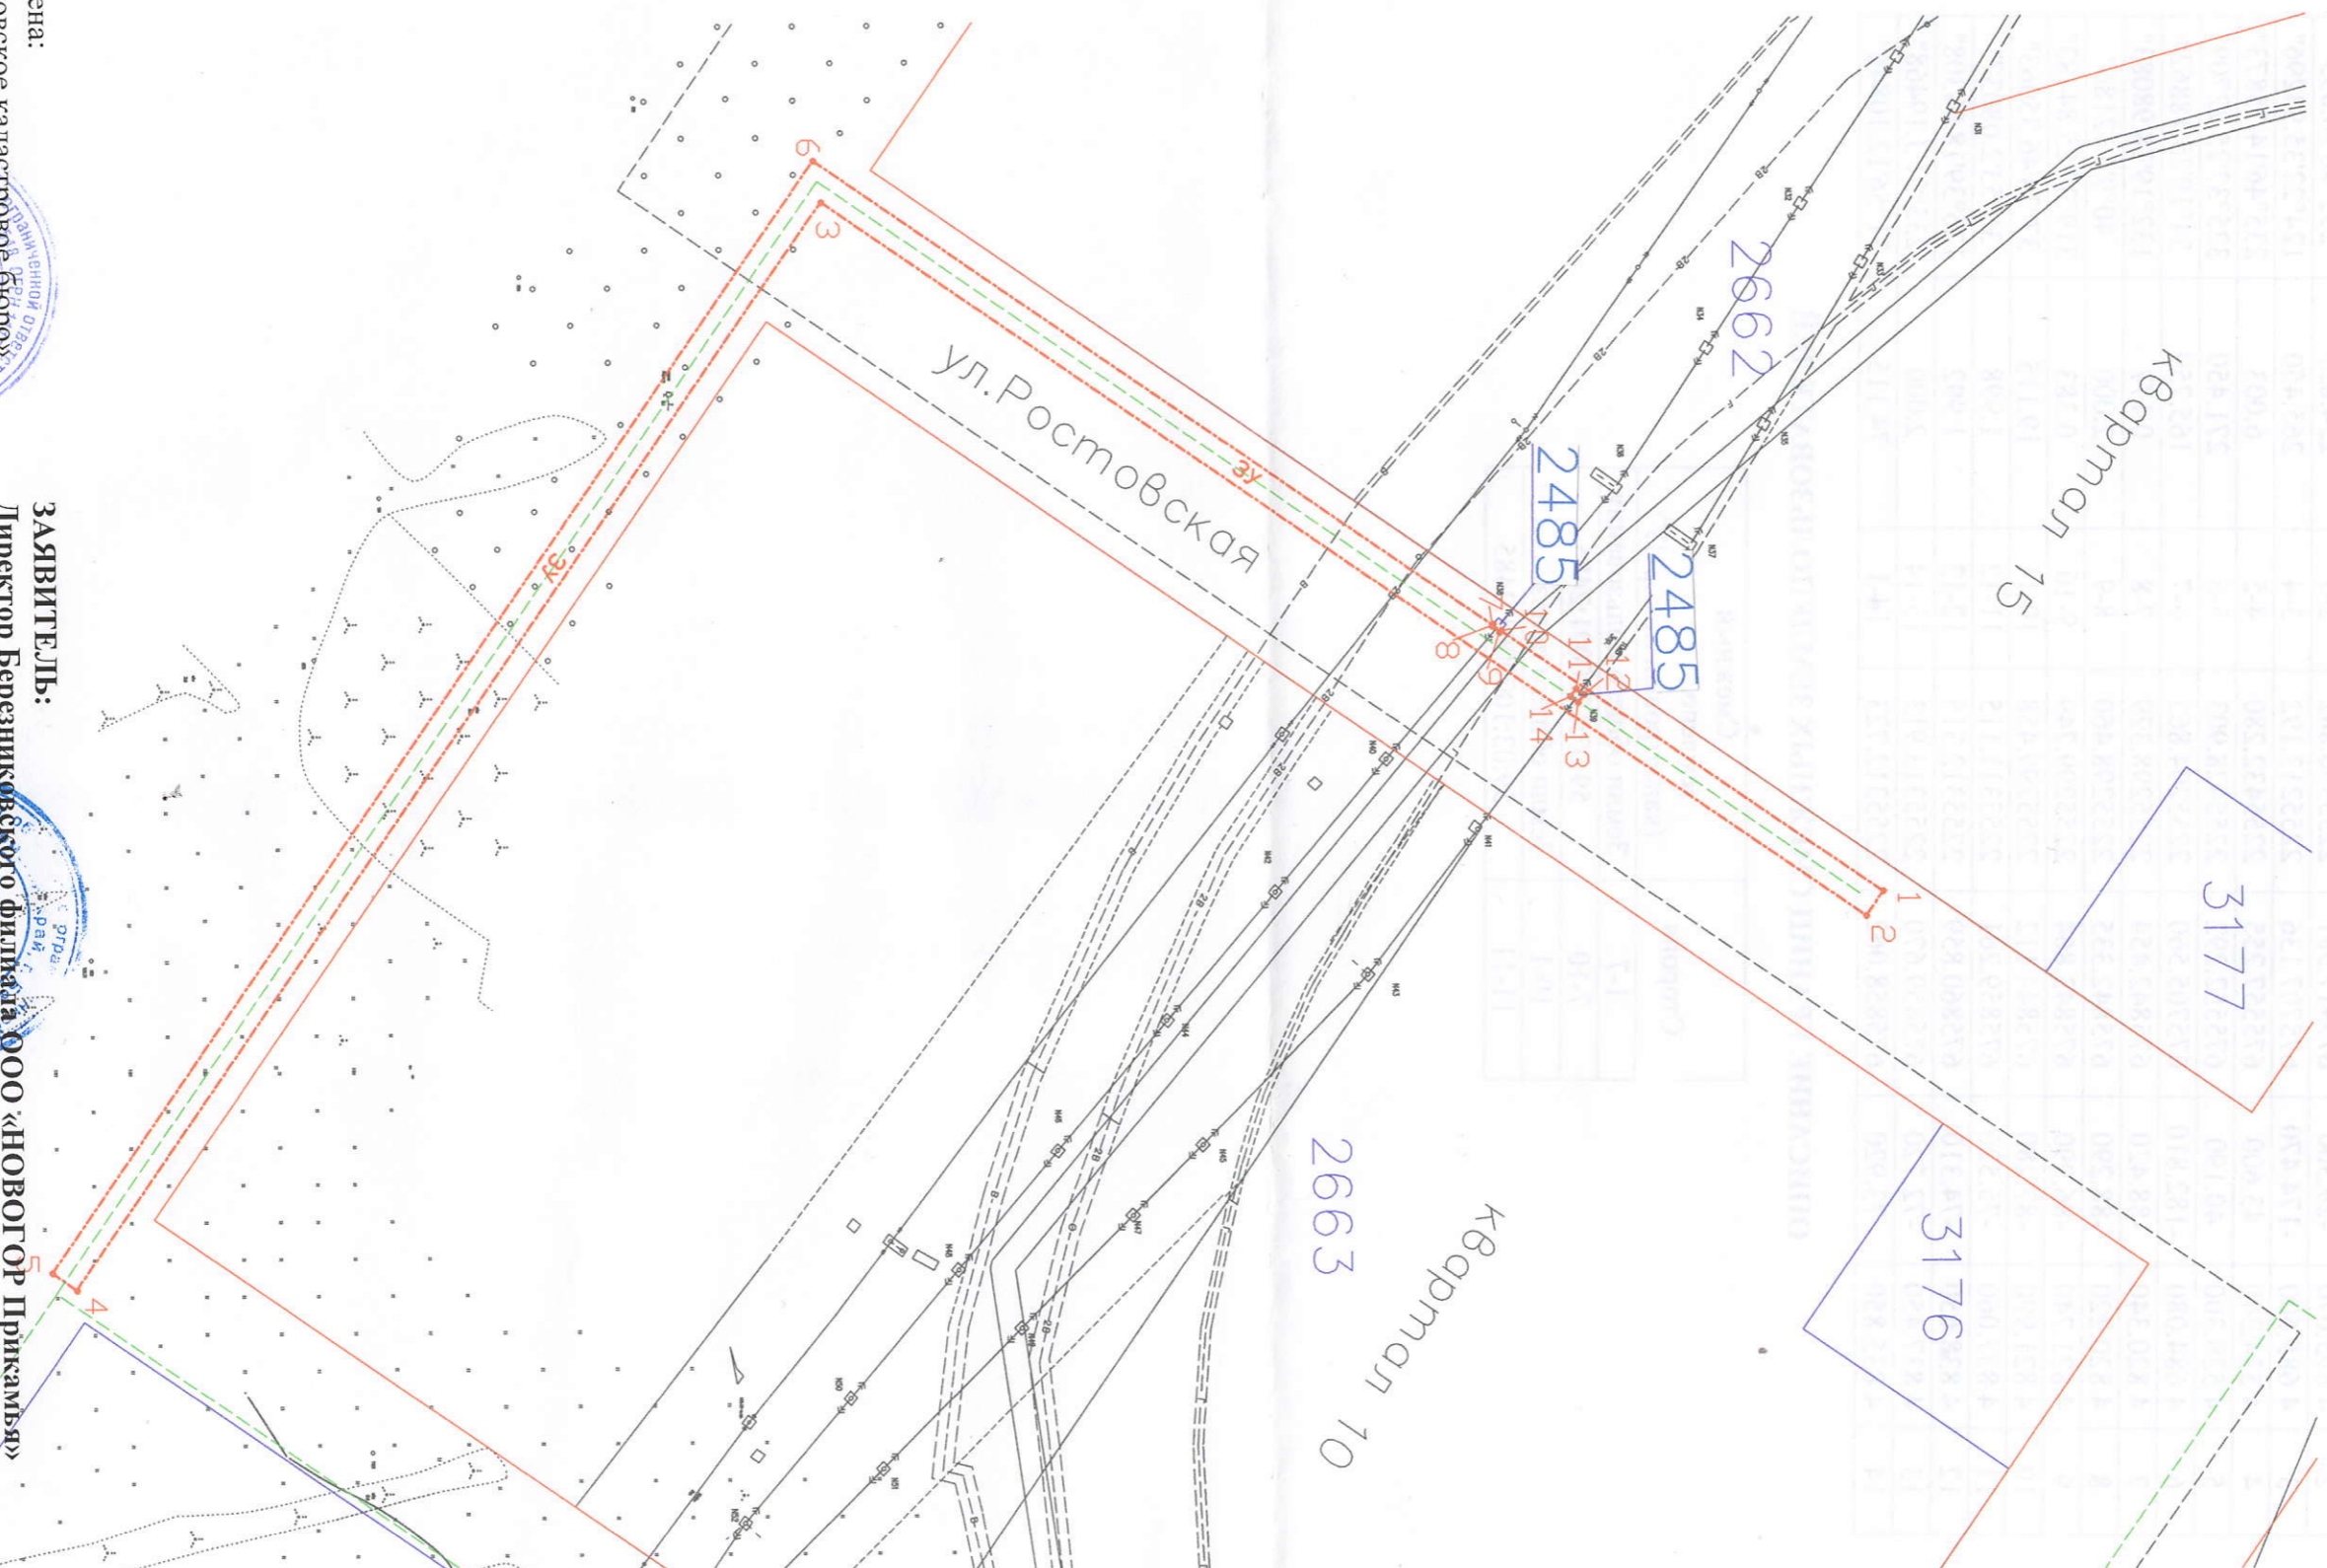


Схема изготовлена:

ООО «Березниковское кадастровое бюро»

Генеральный директор

В.В. Макухин

23 ноября 2016 год

ЗАЯВИТЕЛЬ:

Директор Березниковского филиала ООО «НОВОГОР Прикамья»

С.П. Тунев

