

## Схема предполагаемых к использованию земель или части земельного участка

Объект: контейнерная площадка для сбора бытовых отходов от жилых домов

Местоположение: г. Березники, в районе жилого дома по ул. Свободы, 20

Площадь земель или части земельного участка: 12 кв. м

Категория земель: земли населенных пунктов

Вид разрешенного использования: использование земельного участка под объект благоустройства – контейнерную площадку

Каталог координат, м (система координат г. Березники)		
№ точки границы	X	Y
1	1105,66	8244,09
2	1107,87	8249,67
3	1106,01	8250,41
4	1103,80	8244,83

Описание границ смежных землепользователей:

от \_\_\_\_\_ точки до \_\_\_\_\_ точки


Условные обозначения

Топографический план м 1:500 земельного участка планшет УАиГ : 1+8,13

План участка на оборотной стороне.

Исполнитель	кадастровый инженер Овсянникова Т.Н.	21.11.2016
Заказчик	ООО «ЖПЭТ»	



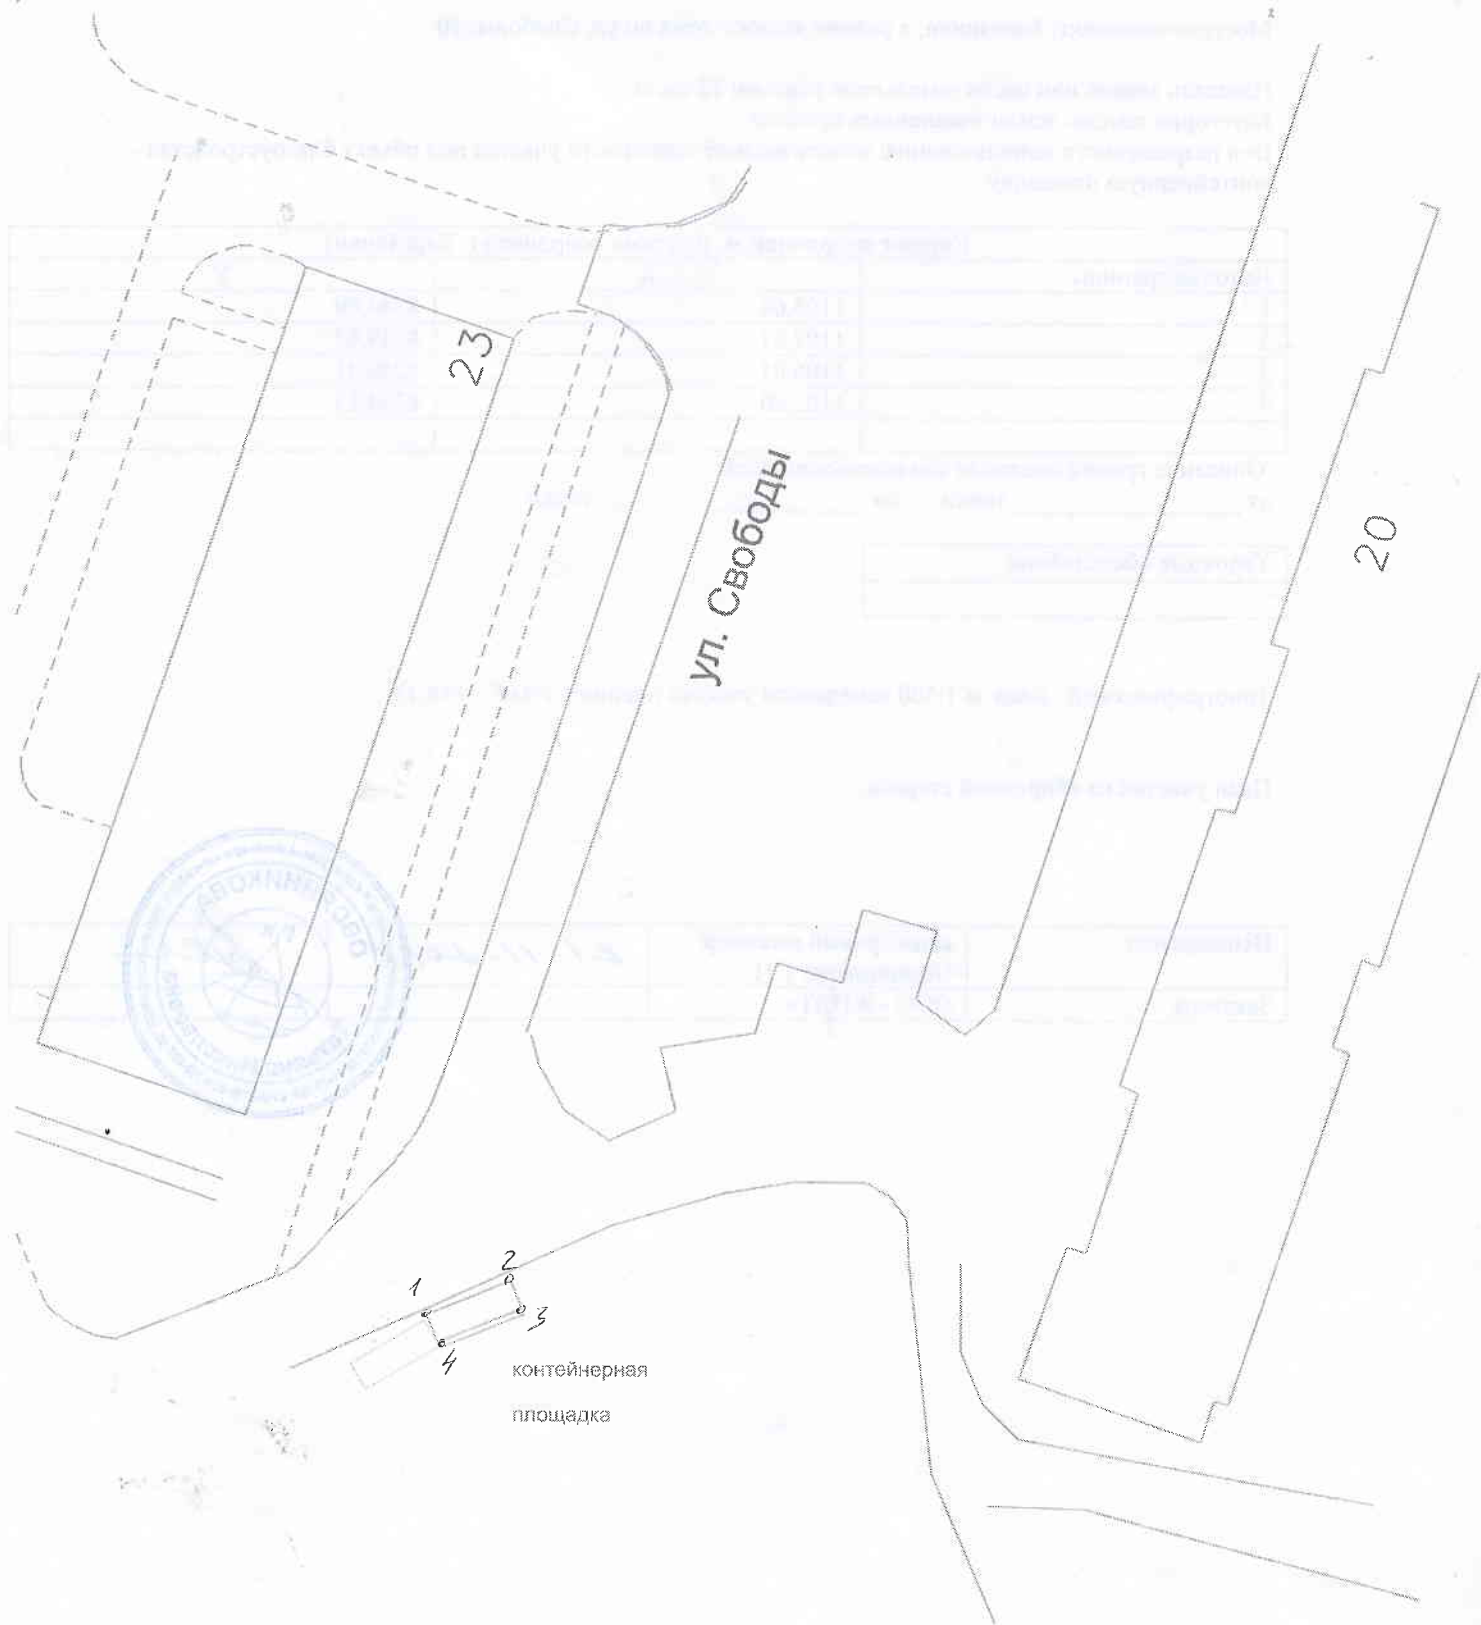

23

Ул. Свободы

20

1  
2  
3  
4

контейнерная  
площадка