

Схема предполагаемых к использованию земель или части земельного участка

Объект: "Строительство электросетевых объектов для электроснабжения земельных участков, выделяемых многодетным семьям д. Шарпы"

Местоположение: Пермский край, г. Березники, район Шарпы

Площадь земель или части земельного участка: 81,622 кв.м.

Категория земель: Земли населенных пунктов

Вид разрешенного использования: Градостроительные регламенты не действуют


Кадастровый номер участка: 59:03:0000000:7364

Каталог координат, м МСК59

№ п.т.	X	Y
1	672798.4334	2267460.2225
2	672796.9914	2267476.5125
3	672792.1557	2267474.5264
4	672793.6003	2267458.2360

*Каталог координат, м
МСК-Березники*

№ п.т.	X	Y
1	1694.152	12052.625
2	1692.600	12068.905
3	1687.778	12066.886
4	1689.332	12050.606

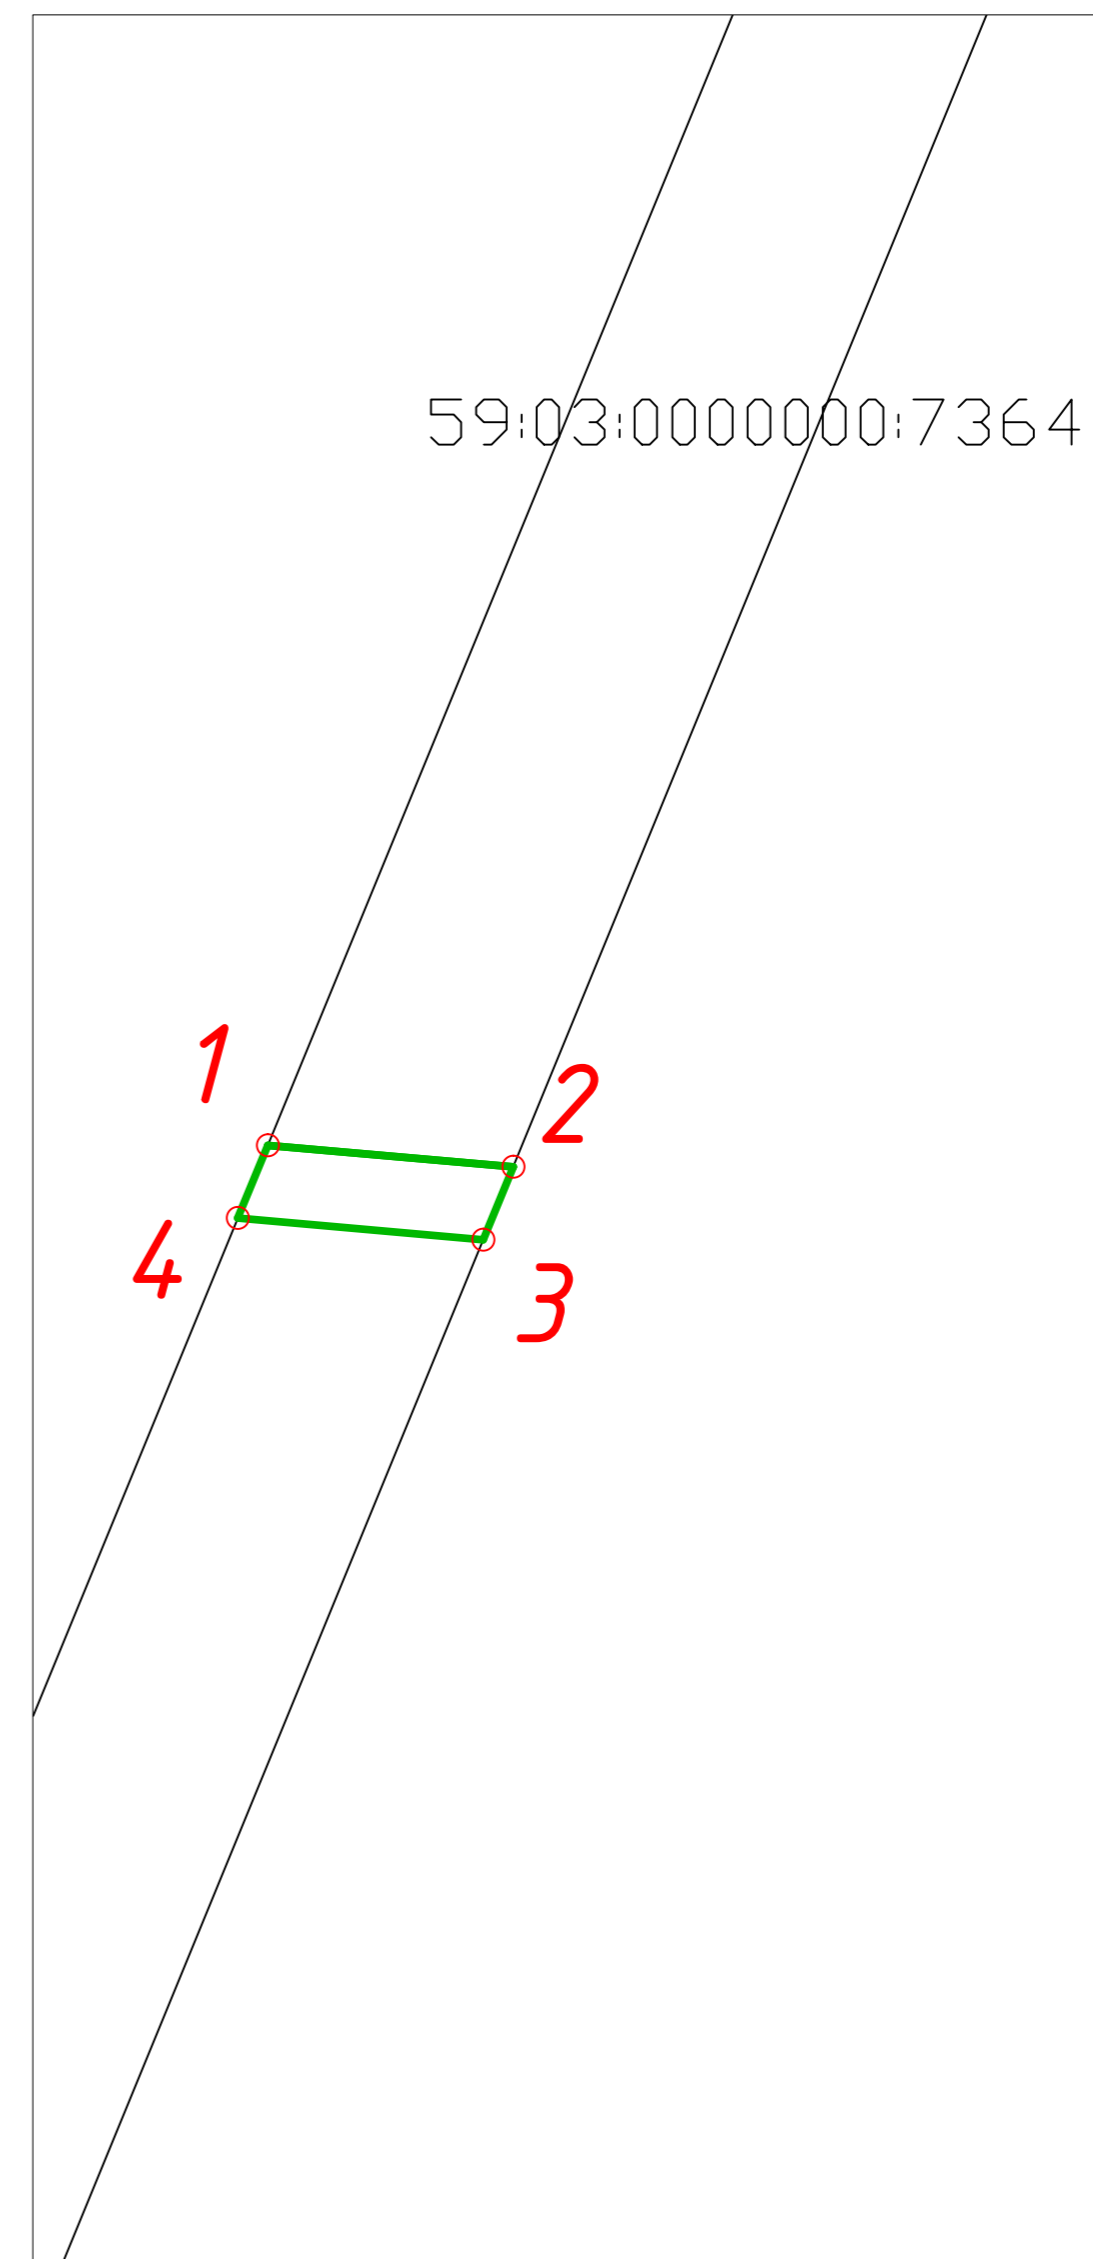

Условные обозначения:

59:01:3911641:5 - кадастровый номер земельного участка

— - граница кадастрового квартала

—○ - граница полосы отвода с поворотными точками

1

□ - полоса отвода для строительства

Примечание:

1. Поворотные точки закоординированы

2. Система координат МСК-59

Масштаб 1:500

Описание границ смежных землепользователей:

Заявитель: _____
(подпись, расшифровка подписи)

Муниципальная земля _____