


Схема предлагаемых к использованию земель или части земельного участка
Объект: ВЛ 0,4кВ Магазин от опоры №29 от КТП-835(20) (ЭСК ПС 110/35/10кВ Правобережная)
Местоположение: Пермский край, г.Березники, в районе участка №14 по ул.Екатерининская.
Площадь земель: 57 кв.м.
Категория земель: Земли населенных пунктов.
Вид разрешенного использования: для размещения воздушных линий электропередачи.

Каталог координат МСК-59		
№ точки	X	Y
1	676593.85	2255237.28
2	676602.79	2255264.47
3	676600.89	2255265.09
4	676591.95	2255237.90
Каталог координат г.Березники		
№ точки	X	Y
1	5572,13	-144,39
2	5580,89	-117,14
3	5578,98	-116,53
4	5570,23	-143,78
1	5572,13	-144,39

Описание границ
 смежных землепользователей:
 от точки 1 до точки 1
 - земли общего пользования

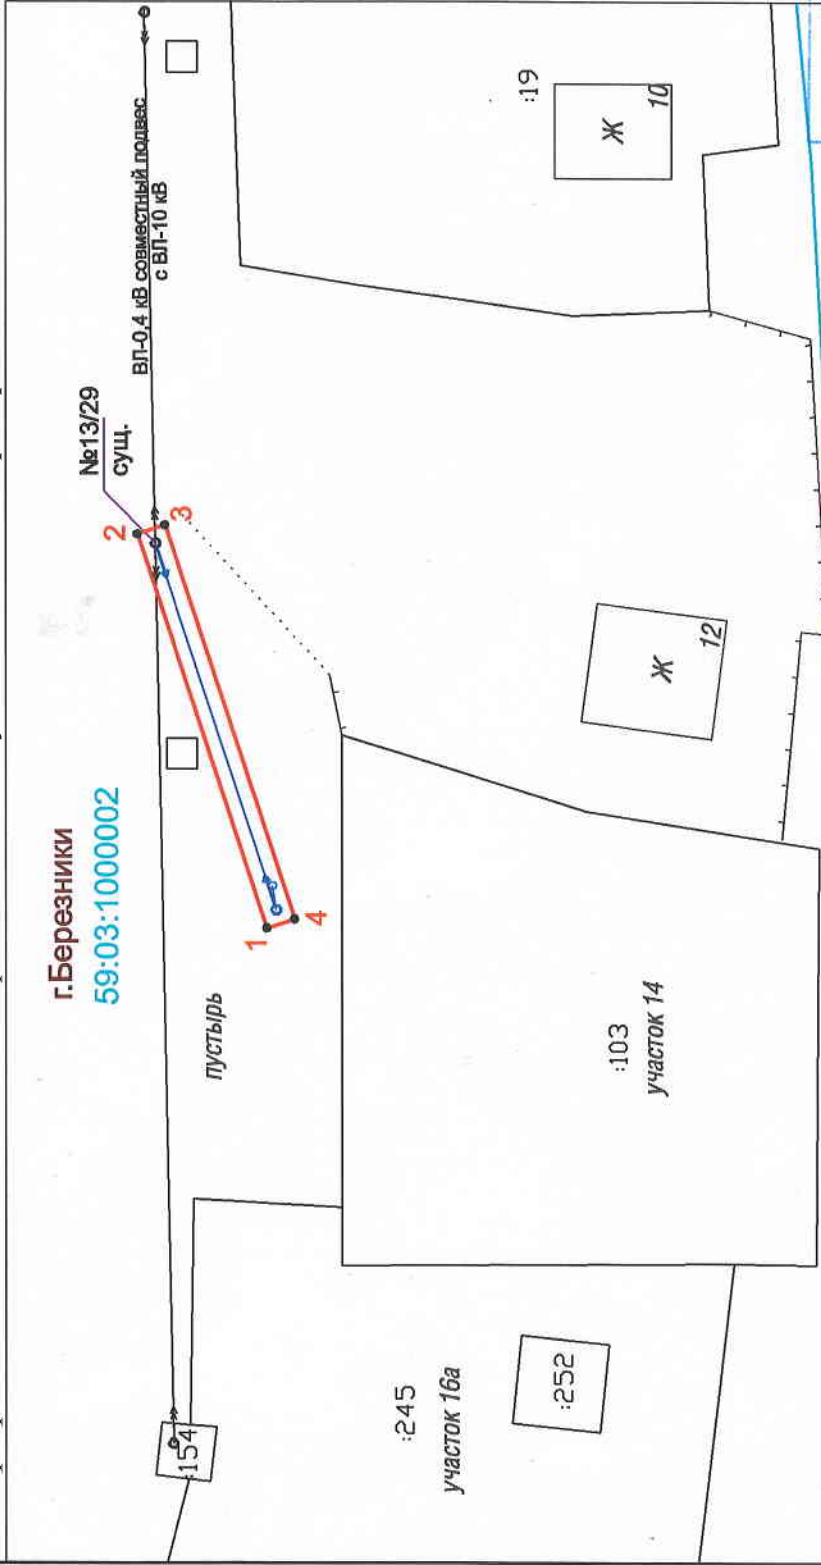

Фирма «МРСК Урала» - Пермь
 Представитель:
 Березина Александра Ритальевна
 ул. Лермонтова доверенности от 12.01.2017г.
 Пермский край
 Тел (3424) 25-95-05, М/Ф (3424) 29-95-89
 « _____ » _____ 2017г.
 М 1:500

Условные обозначения:
 - граница испрашиваемых земель
 - ВЛ-0,4 кВ планируемая к размещению
 - граница земельного участка, установленная в ГКН