

## СХЕМА ПРЕДПОЛАГАЕМЫХ К ИСПОЛЬЗОВАНИЮ ЗЕМЕЛЬ ИЛИ ЧАСТИ ЗЕМЕЛЬНОГО УЧАСТКА

(к решению о размещении объектов на землях или земельных участках, находящихся в муниципальной собственности)

**Объект:** Газопровод низкого давления газоснабжения частных жилых домов по ул. Панфилова №№1,3,5,7,9; ул. Нахимова №№3,5,6,7,8,10,11,12,13,14,15,17,19;

**Кадастровый квартал:** 59:03:0400125

**Местоположение:** Пермский край, г. Березники, улица Нахимова


**Площадь земельного участка:** 3У – 77 кв.м.

**Категория земель:** земли населенных пунктов

**Вид разрешенного использования:** земли общего пользования

**Цель использования земельных участков:** строительство газопровода.

**Масштаб 1:500 (в 1см 5 метров)**

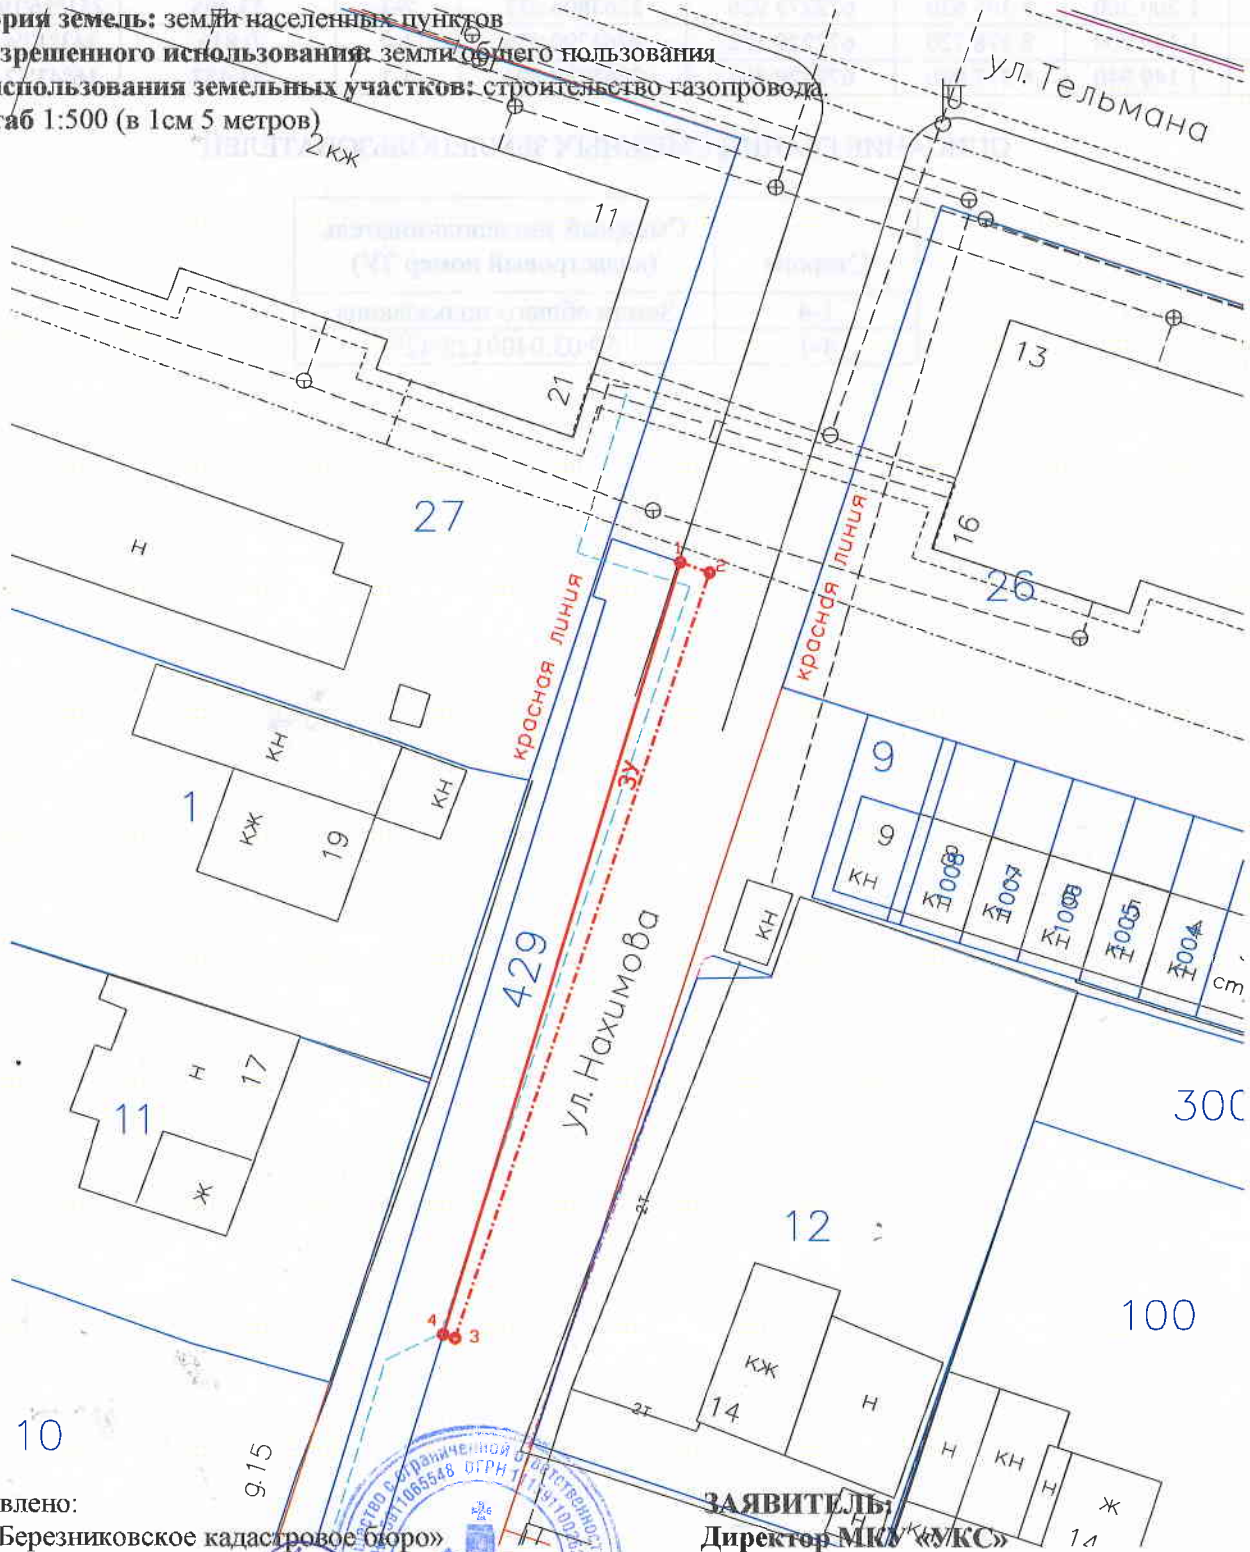

Изготовлено:  
ООО «Березниковское кадастровое бюро»

Генеральный директор  
В.В. Макухин  
01 марта 2017 год



ЗАЯВИТЕЛЬ  
Директор МКБ «УКС»

## КАТАЛОГ КООРДИНАТ ПОВОРОТНЫХ ТОЧЕК ЗЕМЕЛЬНОГО УЧАСТКА

№ точки	Система координат г.Березники		Координаты МСК 59		Сторона	Гор. проложение метры	Дирекционный угол град°мин'сек"
	метры	метры	метры	метры			
1	1 201.030	8 393.670	672280.582	2263804.678	1-2	2.062	108°34'29.54523"
2	1 200.360	8 395.620	672279.926	2263806.633	2-3	53.405	251°56'19.68557"
3	1 149.700	8 378.720	672229.152	2263790.076	3-4	0.816	343°17'4.52902"
4	1 149.940	8 377.940	672229.387	2263789.294	4-1	53.457	16°43'32.34724"

### ОПИСАНИЕ ГРАНИЦ СМЕЖНЫХ ЗЕМЛЕПОЛЬЗОВАТЕЛЕЙ

Сторона	Смежный землепользователь (кадастровый номер ЗУ)
1-4	Земли общего пользования
4-1	59:03:0400125:429

