

Схема предполагаемых к использованию земель или части земельного участка


Объект: газопровода в рамках реализации подключения технологического присоединения (технологического строительства) объекта капитального строительства

Местоположение: Пермский край, г. Березники, ул. Клары Цеткин, к. дому 29

Площадь земель или части земельного участка, кв.м.: **215**

Категория земель: земли населенных пунктов

Вид разрешенного использования: для строительства газопровода

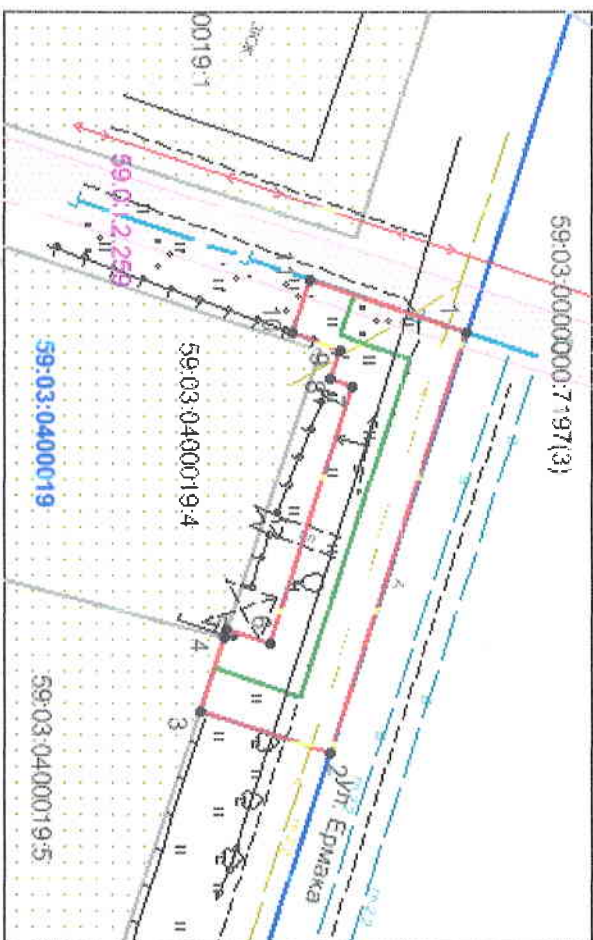

Масштаб 1:500

Описание границ смежных землепользователей:

- от т.1 до т.3 - земли общего пользования;
- от т.3 до т.4 - земельный участок с кадастровым № 59:03:0400019:5;
- от т.4 до т.5 - земельный участок с кадастровым № 59:03:0400019:4;
- от т.5 до т.1 - земли общего пользования;

Обозначение характерных точек границ	Координаты, м (МСК-59)	
	X	Y
1	674859.15	2264323.35
2	674850.15	2264351.32
3	674841.56	2264348.45
4	674843.15	2264343.65
5	674843.35	2264343.04
6	674846.17	2264344.07
7	674851.68	2264326.97
8	674850.24	2264326.47
9	674850.91	2264324.56
10	674847.68	2264323.41
11	674848.90	2264319.89

Условные обозначения:

- граница предполагаемых к использованию земель;
- граница учтенных земельных участков;
- граница кадастрового квартала;
- проектируемый газопровод;
- существующий газопровод;
- обозначение кадастрового квартала;
- кадастровый номер земельного участка.

Заявитель _____

/Т.А. Покиджина/

Верно

Ведомость координат

Система координат: г. Березники

Площадь земельного участка: 215 кв.м.		
Обозначение характерных точек границ	Координаты, м	
	X	Y
1	3776.03	8929.76
2	3766.84	8957.67
3	3758.27	8954.74
4	3759.89	8949.95
5	3760.09	8949.35
6	3762.91	8950.39
7	3768.53	8933.33
8	3767.10	8932.82
9	3767.78	8930.92
10	3764.56	8929.75
11	3765.80	8926.23