

# СХЕМА ПРЕДПОЛАГАЕМЫХ К ИСПОЛЬЗОВАНИЮ ЗЕМЕЛЬ ИЛИ ЧАСТИ ЗЕМЕЛЬНОГО УЧАСТКА

(к решению о размещении объектов на землях под земельными участками, находящимися в муниципальной собственности)

Объект: строительство Центра гемодиализа

Кадастровый квартал: 59-03-0400036

Местоположение: Пермский край, г. Березники, ул. Домоусова, в районе территории №2


Площадь участка – 28 кв.м.

Категория земель: земли населенных пунктов

Вид разрешенного использования: земли общего пользования

Цель использования земельного участка: строительство теплопосты для теплоснабжения Центра Гемодиализа

Масштаб 1:500 (в том 5 метров)

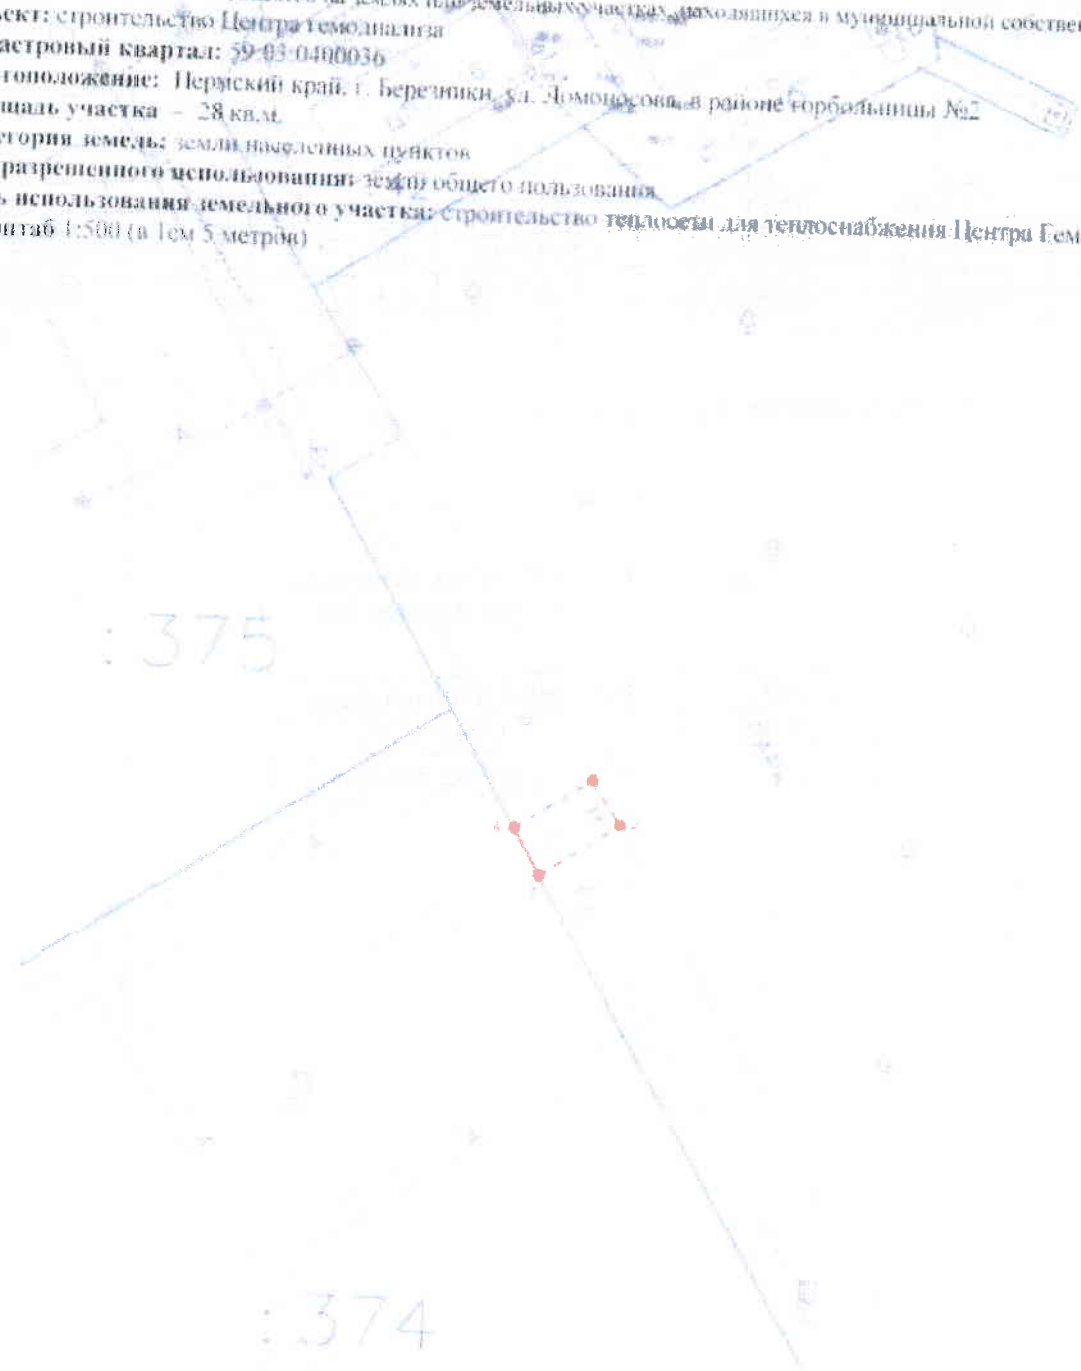

Изготовлено:

ООО «Березниковское кадастровое бюро»

Генеральный директор

В.В. Макухин



ЗАЯВИТЕЛЬ:

*Висом*

01 июля 2016 год

# КАТАЛОГ КООРДИНАТ и ГЕОДАННЫЕ ПОВОРОТНЫХ ТОЧЕК ЗЕМЕЛЬНОГО УЧАСТКА

№ точ ки	Система координат г.Березники		Координаты МСК 59		Стор она	Горизонтальное проложение	Дирекционный угол
	Хб метры	Уб метры	Хм метры	Ум метры			
-	метры	метры	метры	метры	-	метры	град°мин'сек"
1	3 579.700	10 506.880	674673.488	2265901.761	1-2	3.989	146°59'53.47846"
2	3 576.340	10 509.030	674670.143	2265903.934	2-3	7.179	213°6'12.42748"
3	3 572.460	10 502.990	674666.222	2265897.920	3-4	4.007	300°39'51.95686"
4	3 575.920	10 500.970	674669.668	2265895.877	4-1	7.015	57°0'35.49116"

## ОПИСАНИЕ ГРАНИЦ СМЕЖНЫХ ЗЕМЛЕПОЛЬЗОВАТЕЛЕЙ

Сторона	Смежный землепользователь (кадастровый номер ЗУ)
1-3	Земли общего пользования
3-4	59:03:0400036:374
4-1	Земли общего пользования