

СХЕМА ПРЕДПОЛАГАЕМЫХ К ИСПОЛЬЗОВАНИЮ ЗЕМЕЛЬ ИЛИ ЧАСТИ ЗЕМЕЛЬНОГО УЧАСТКА

(к решению о размещении объектов на землях или земельных участках, находящихся в муниципальной собственности)

Объект: надувные детские аттракционы (батуты)

Кадастровый квартал: 59:03:0400085

Местоположение: Пермский край, г. Березники, по улице Пятилетки в Комсомольском парке


Площадь участка – 102 кв.м., в том числе :ЗУ1 - 36 кв.м., :ЗУ2 - 30 кв.м., :ЗУ3 - 36 кв.м.

Категория земель: земли населенных пунктов

Вид разрешенного использования: земли общего пользования

Цель использования земельного участка: для размещения нестационарных объектов - надувных детских аттракционов (батутов)

Масштаб: 1:500 (в 1см 5 метров)

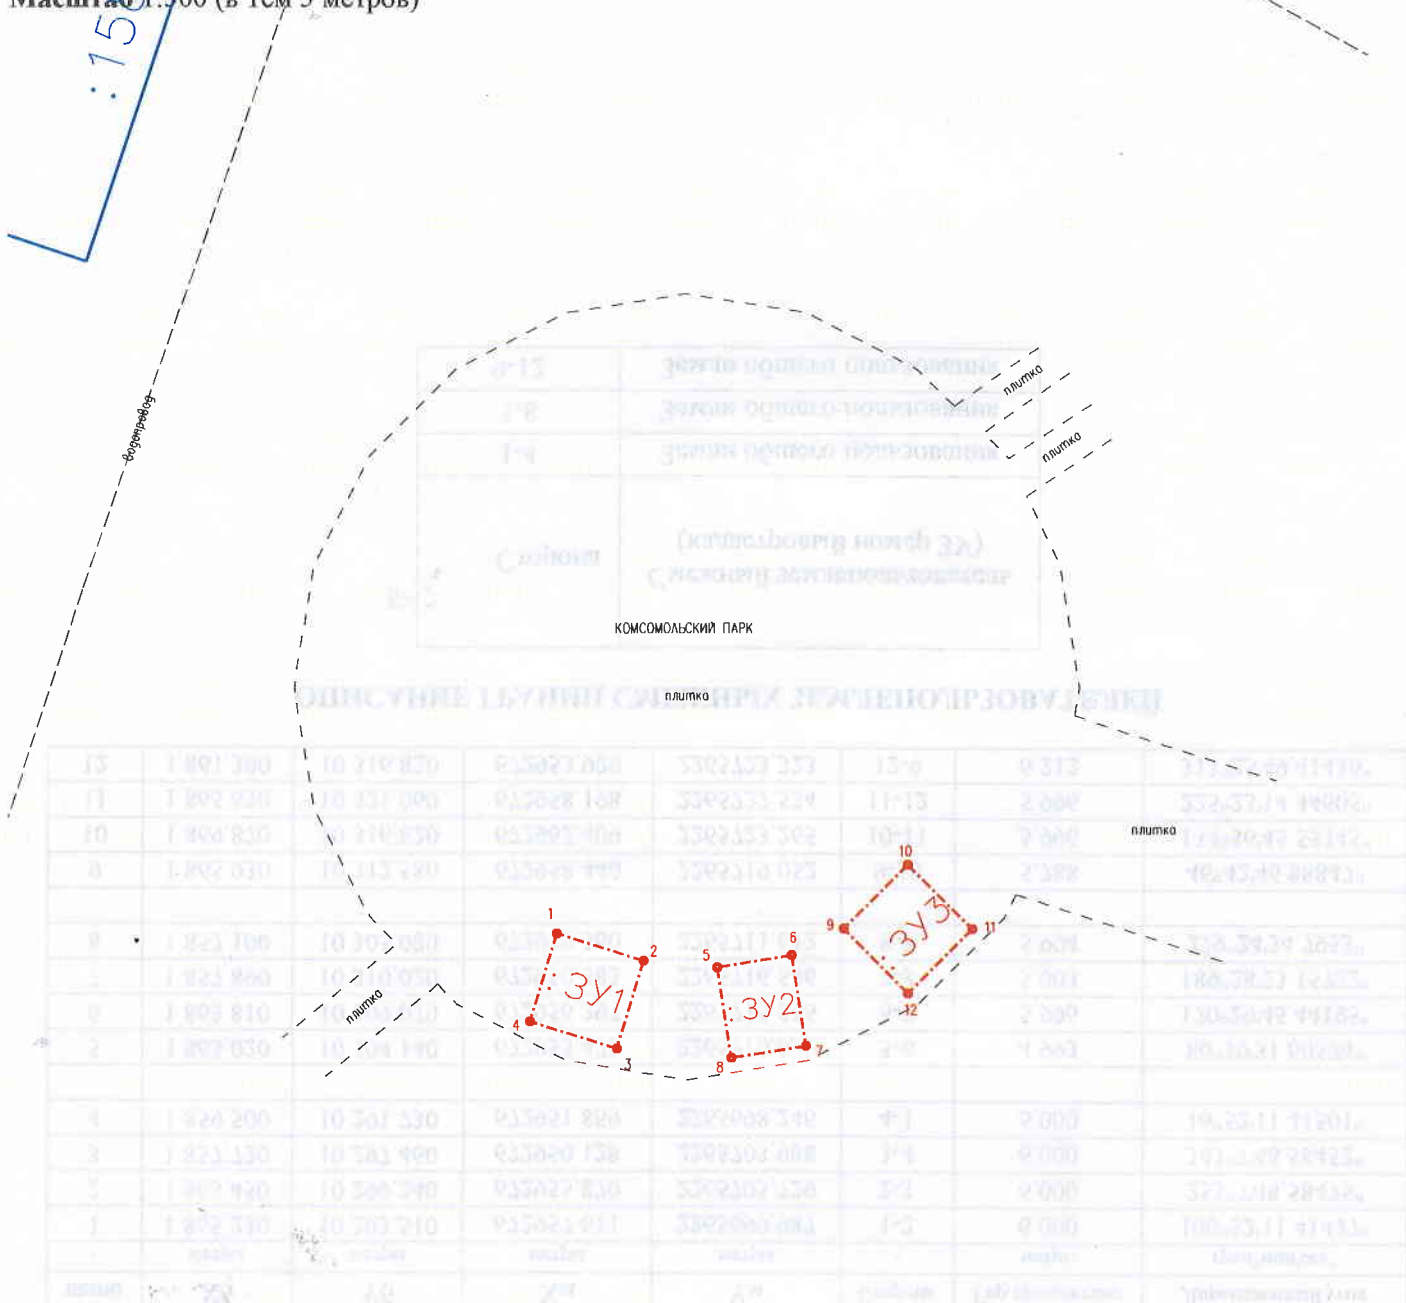

Изготовлено:
ООО «Березниковское кадастровое бюро»

Генеральный директор
В.В. Макухин

07 апреля 2017 год



ЗАЯВИТЕЛЬ:

ИП Райлян
Дмитрий Андреевич

КАТАЛОГ КООРДИНАТ и ГЕОДАННЫЕ ПОВОРОТНЫХ ТОЧЕК ЗЕМЕЛЬНОГО УЧАСТКА

№ точки	Система координат г.Березники		Координаты МСК 59		Сторона	Горизонтальное проложение	Дирекционный угол
	name	Xб	Yб	Xм	Yм	Сторона	Гор.проложение
-	метры	метры	метры	метры	-	метры	град°мин'сек"
1	1 865.230	10 293.510	672957.611	2265699.987	1-2	6.000	106°52'11.41477"
2	1 863.450	10 299.240	672955.870	2265705.729	2-3	6.000	253°7'48.58475"
3	1 857.720	10 297.460	672950.128	2265703.988	3-4	6.000	343°7'48.58452"
4	1 859.500	10 291.730	672951.869	2265698.246	4-1	6.000	16°52'11.41501"
5	1 863.020	10 304.140	672955.473	2265710.632	5-6	4.993	80°30'31.60574"
6	1 863.810	10 309.070	672956.297	2265715.556	6-7	5.996	170°29'45.44195"
7	1 857.890	10 310.020	672950.383	2265716.546	7-8	5.003	189°28'23.15722"
8	1 857.100	10 305.080	672949.560	2265711.612	8-5	5.994	279°24'34.7953"
9	1 865.930	10 312.580	672958.440	2265719.052	9-10	5.788	46°42'46.88847"
10	1 869.870	10 316.820	672962.409	2265723.265	10-11	5.996	134°36'45.55345"
11	1 865.630	10 321.060	672958.198	2265727.534	11-12	5.996	225°23'14.44605"
12	1 861.390	10 316.820	672953.929	2265723.323	12-9	6.212	313°25'49.41436"

ОПИСАНИЕ ГРАНИЦ СМЕЖНЫХ ЗЕМЛЕПОЛЬЗОВАТЕЛЕЙ

Сторона	Смежный землепользователь (кадастровый номер ЗУ)
1-4	Земли общего пользования
5-8	Земли общего пользования
9-12	Земли общего пользования

ООО «Березниковское кадастровое бюро»
 ОГРН 1115911002624 ИНН 5911065548
 618400, Пермский край, г. Березники,
 ул. Веры Бирюковой, д. 7, офис 208
 Тел.: 8 (3424) 23-63-23