

Схема предполагаемых к использованию земель или части земельного участка

СК - г. Березники

Объект: "БКТП 10/0,4 кВ и ВКЛ 10 кВ для электроснабжения жилых кварталов № 16, 10, 15, 6 в правобережной части г. Березники"

Местоположение: Пермский край, г. Березники, в правобережной части г. Березники


(согласно сведениям государственного кадастра недвижимости)

Площадь земель или части земельного участка, кв.м: 140 кв.м

Категория земель: Земли населенных пунктов
(при наличии)

Вид разрешенного использования: -
(при наличии)

Каталог координат		
№ точки границы	X	Y
1	5151,69	-167,55
2	5148,08	-162,34
3	5146,67	-161,94
4	5132,60	-141,72
5	5132,83	-140,34
6	5129,55	-135,60
7	5128,39	-142,68
8	5144,20	-165,37

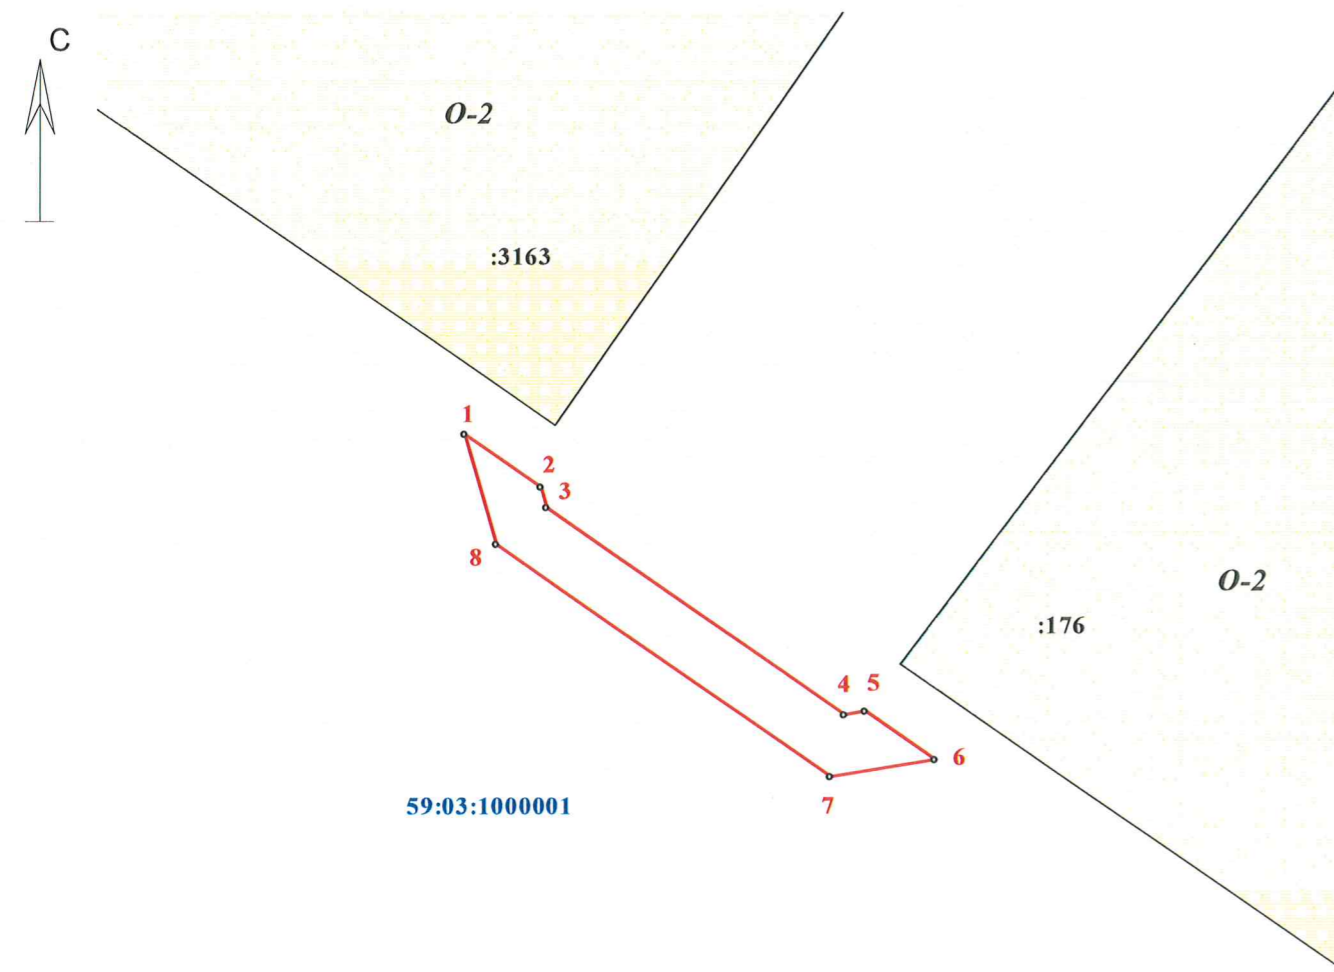

Заявитель:
ОАО "МРСК-Урала"
[Signature] / Е.Н. Иванова
(подпись, расшифровка подписи)
по доверенности от 25.01.2016
№ 59 АА 1962644

Условные обозначения:

- Проектная граница земельного участка
- Территориальная зона
- Граница земельного участка в кадастровом квартале
- Граница кадастрового квартала
- Номер земельного участка в кадастровом квартале
- Номер кадастрового квартала
- Зона с особыми условиями использования территории

Описание границ смежных землепользователей:

от точки 1 до точки 2 - земли общего пользования
от точки 2 от точки 1 - земли общего пользования

Масштаб 1: 500