

## СХЕМА ПРЕДПОЛАГАЕМЫХ К ИСПОЛЬЗОВАНИЮ ЗЕМЕЛЬ ИЛИ ЧАСТИ ЗЕМЕЛЬНОГО УЧАСТКА

(к решению о размещении объектов на землях или земельных участках, находящихся в муниципальной собственности)

**Объект:** строительство многоквартирных жилых домов

**Кадастровый квартал:** 59:03:0400165

**Местоположение:** Пермский край, г. Березники, в районе пересечения улиц Пятилетки и Набережная


**Площадь участка** – 223 кв.м.

**Категория земель:** земли населенных пунктов

**Вид разрешенного использования:**

**Цель использования земельного участка:** присоединение объекта капитального строительства к сети электроснабжения

**Масштаб 1:500** (в 1см 5 метров)

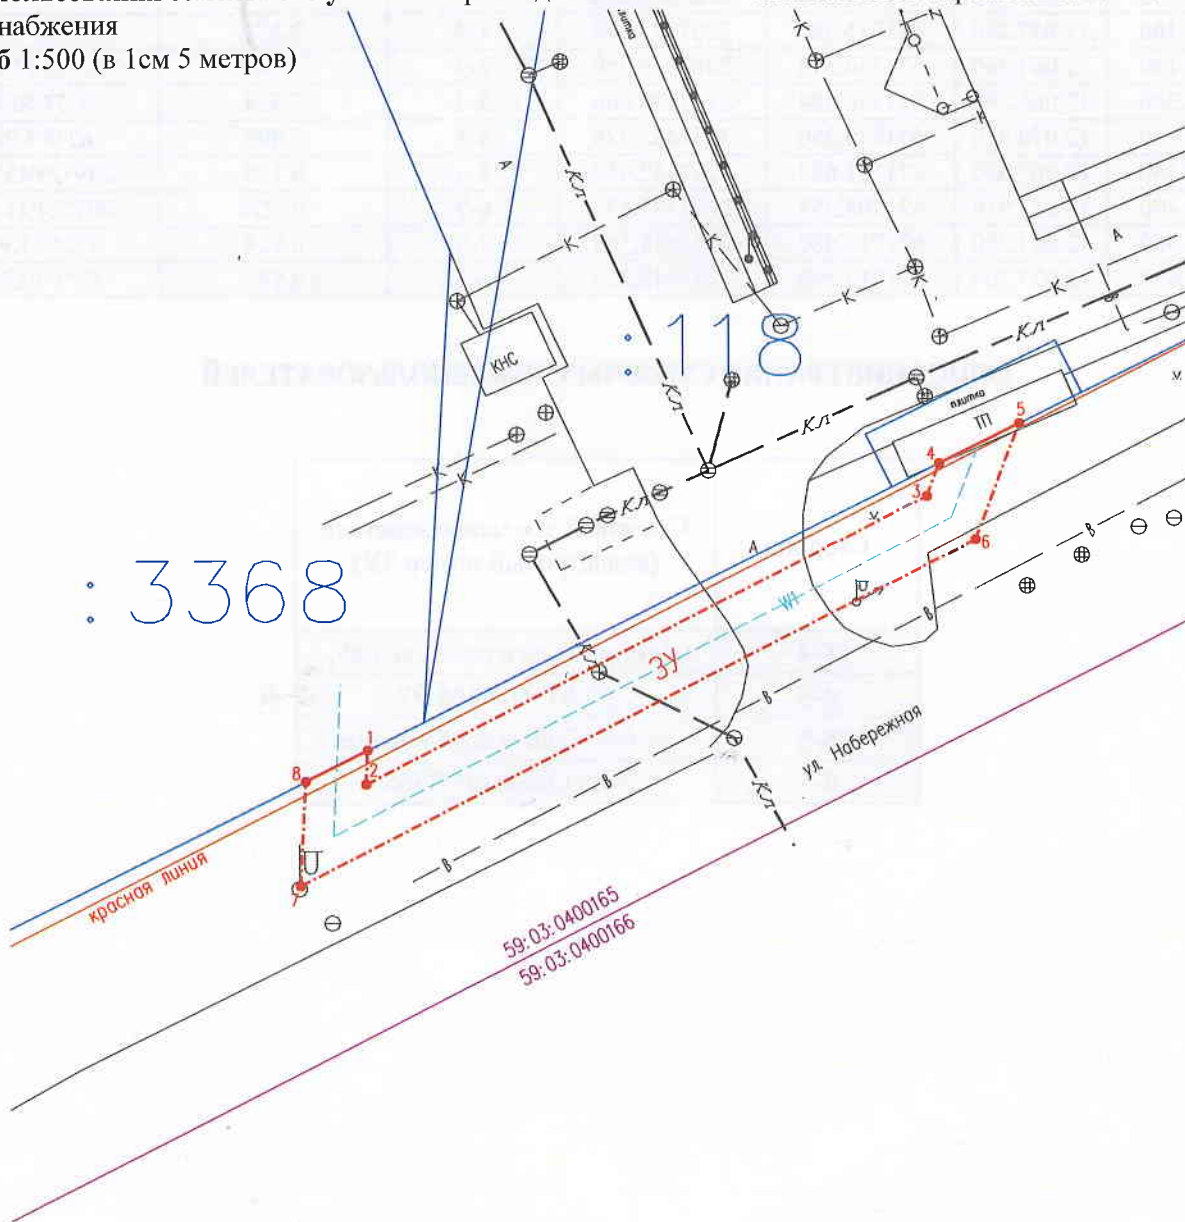

Изготовлено:  
ООО «Березниковское кадастровое бюро»

Генеральный директор  
В.В. Макухин

07 июня 2016 год



**ЗАЯВИТЕЛЬ:**  
Директор ООО «СтройАльянс»

А.Д. Кудрин



## КАТАЛОГ КООРДИНАТ ПОВОРОТНЫХ ТОЧЕК ЗЕМЕЛЬНОГО УЧАСТКА

№ точки	Система координат г.Березники		Координаты МСК 59		Сторона	Гор.проложение	Дирекционный угол ▲
	Хб метры	Уб метры	Хм метры	Ум метры			
-	-	-	-	-	-	-	-
1	613.430	12 027.360	671717.558	2267442.264	-	-	-
2	611.160	12 027.250	671715.287	2267442.169	1-2	2.273	267°36'46.88704"
3	630.140	12 064.460	671734.518	2267479.250	2-3	41.771	62°35'15.26297"
4	632.300	12 065.290	671736.684	2267480.066	3-4	2.314	20°37'56.75396"
5	634.930	12 070.570	671739.350	2267485.328	4-5	5.899	63°8'4.28678"
6	627.280	12 067.650	671731.680	2267482.459	5-6	8.188	249°29'43.72565"
7	604.460	12 022.910	671708.558	2267437.875	6-7	50.224	207°24'41.49186"
8	611.380	12 023.250	671715.480	2267438.168	7-8	6.928	2°25'31.97006"
1	613.430	12 027.360	671717.558	2267442.264	8-1	4.593	63°6'12.37251"

### ОПИСАНИЕ ГРАНИЦ СМЕЖНЫХ ЗЕМЛЕПОЛЬЗОВАТЕЛЕЙ

Сторона	Смежный землепользователь (кадастровый номер ЗУ)
1-4	Земли общего пользования
4-5	59:03:0400165:97
5-8	Земли общего пользования
8-1	59:03:0400165:3368