


Схема предполагаемых к использованию земель или части земельного участка
 Масштаб 1 : 3 000

Объект: ВЛИ-10/0,4 кВ с установкой дополнительной КТПН-400 кВа с трансформатором ТМГ-250 кВа
 Местоположение: Пермский край, г.Березники, район д.Суханово
 Площадь земель или части земельного участка: 5869 кв.м.
 Категория земель: земли населенных пунктов
 Вид разрешенного использования: для строительства ВЛИ-10/0,4 кВ с установкой дополнительной КТПН-400 кВа с трансформатором ТМГ-250 кВа

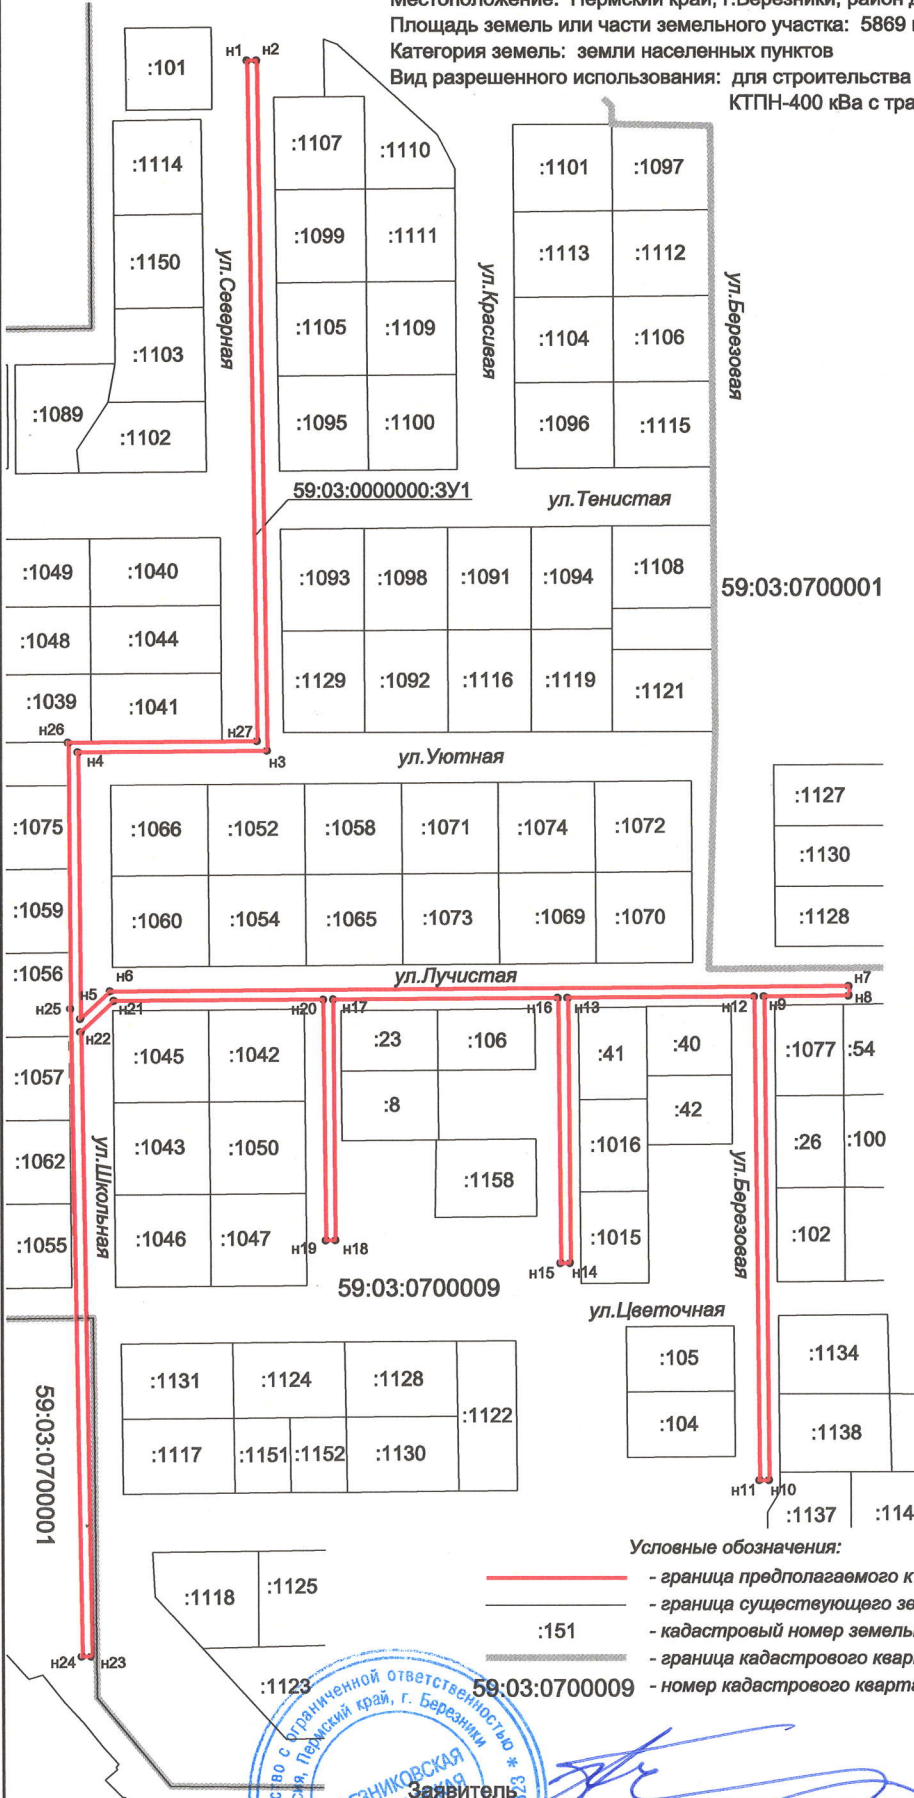

Площадь участка - 5869 кв.м.
 Система координат - МСК59 (Зона 2)

N	X	Y
h1	670381.01	2268741.42
h2	670381.07	2268745.42
h3	670095.64	2268749.43
h4	670095.18	2268671.61
h5	669984.88	2268672.34
h6	669996.27	2268684.60
h7	669998.01	2268988.94
h8	669994.01	2268988.96
h9	669993.81	2268954.05
h10	669793.82	2268955.77
h11	669793.78	2268951.77
h12	669993.79	2268950.05
h13	669993.35	2268873.00
h14	669883.76	2268873.88
h15	669883.73	2268869.88
h16	669993.33	2268869.00
h17	669992.80	2268776.40
h18	669893.22	2268777.16
h19	669893.19	2268773.16
h20	669992.77	2268772.40
h21	669992.28	2268686.18
h22	669979.52	2268672.45
h23	669721.31	2268676.15
h24	669721.26	2268672.15
h25	669989.03	2268668.32
h26	670099.16	2268667.58
h27	670099.61	2268745.37
h1	670381.01	2268741.42

Описание границ смежных землепользователей

Nт - Nт	землепользователь
h1 - h27 h27 - h1	земли общего пользования

Условные обозначения:

- - граница предполагаемого к использованию земельного участка
- - граница существующего земельного участка
- :151— - кадастровый номер земельного участка
- - граница кадастрового квартала
- :151— - номер кадастрового квартала



Заявитель _____
 (подпись, расшифровка подписи) **Курочкин А.Ю.**