

Схема предполагаемых к использованию земель или части земельного участка

Объект: газопровода в рамках реализации подключения (технологического присоединения) объекта капитального строительства


Местоположение: Пермский край, г. Березники, ул. 1-я Абрамовская, к дому 9

Площадь земель или части земельного участка, кв.м.: 22

Категория земель: земли населенных пунктов

Вид разрешенного использования: для строительства газопровода

Обозначение характерных точек границ	Координаты, м (МСК-59)	
	X	Y
1	674395.07	2266614.06
2	674395.10	2266620.06
3	674391.46	2266620.06
4	674391.48	2266614.06

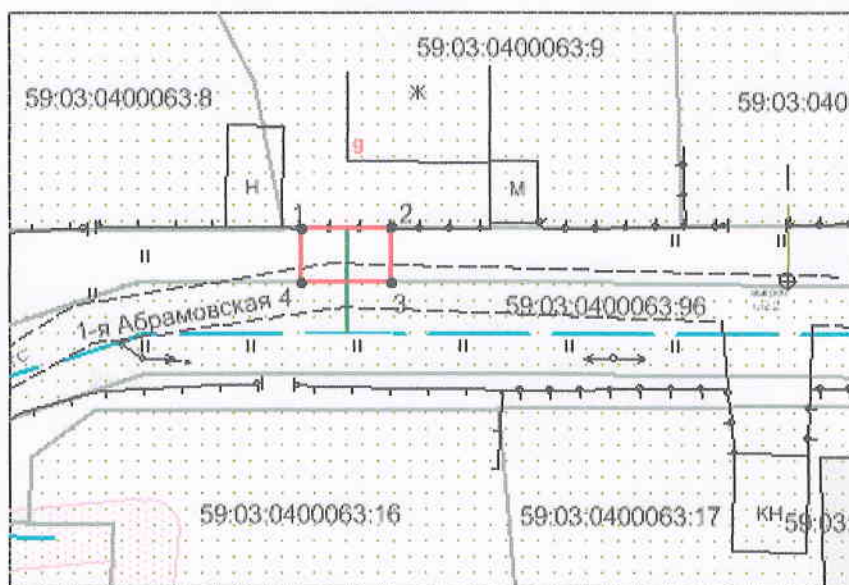

Масштаб 1:500

Условные обозначения:

- - граница предполагаемых к использованию земель;
- - граница учтенных земельных участков;
- - граница кадастрового квартала;
- - проектируемый газопровод;
- - - - существующий газопровод;
- 59:03:0400063 - обозначение кадастрового квартала;
- 59:03:0400063:5 - кадастровый номер земельного участка.

Описание границ смежных землепользователей:

- от т.1 до т.2 – земельный участок с кадастровым №59:03:0400063:5;
- от т.2 до т.3 - земли общего пользования;
- от т.3 до т.4 – земельный участок с кадастровым №59:03:0400063:96;
- от т.4 до т.1 - земли общего пользования

Заявитель _____

/Т.А. Покидкина/

Верно

Ведомость координат

Система координат: г. Березники

Площадь земельного участка: 22 кв.м.		
Обозначение характерных точек границ	Координаты, м	
	X	Y
1	3296.47	11217.28
2	3296.46	11223.28
3	3292.82	11223.25
4	3292.88	11217.25