

# Схема предполагаемых к использованию земель или части земельного участка

Объект: газопровод в рамках реализации подключения (технологического присоединения) объекта капитального строительства

Местоположение: Пермский край, г. Березники, по ул. Свердлова, 2-22; ул. Седова, 3-11; пер. Лазарева, 1-11 (подключение в районе дома 1 по ул. Свердлова)

Площадь земель или части земельного участка, кв.м.: 24


Категория земель: земли населённых пунктов

Вид разрешенного использования: для строительства газопровода

Обозначение характерных точек границ	Координаты (МСК-59), м	
	X	Y
1	671907,34	2265592,23
2	671906,74	2265594,14
3	671895,45	2265590,52
4	671896,05	2265588,61

Описание границ смежных землепользователей:

- от т. 1 до т. 2 земельный участок с кадастровым номером 59:03:0000000:7177
- от т. 2 до т. 3, земельный участок с кадастровым номером 59:03:0000000:7235
- от т. 4 до т. 1
- от т. 3 до т. 4 земли общего пользования

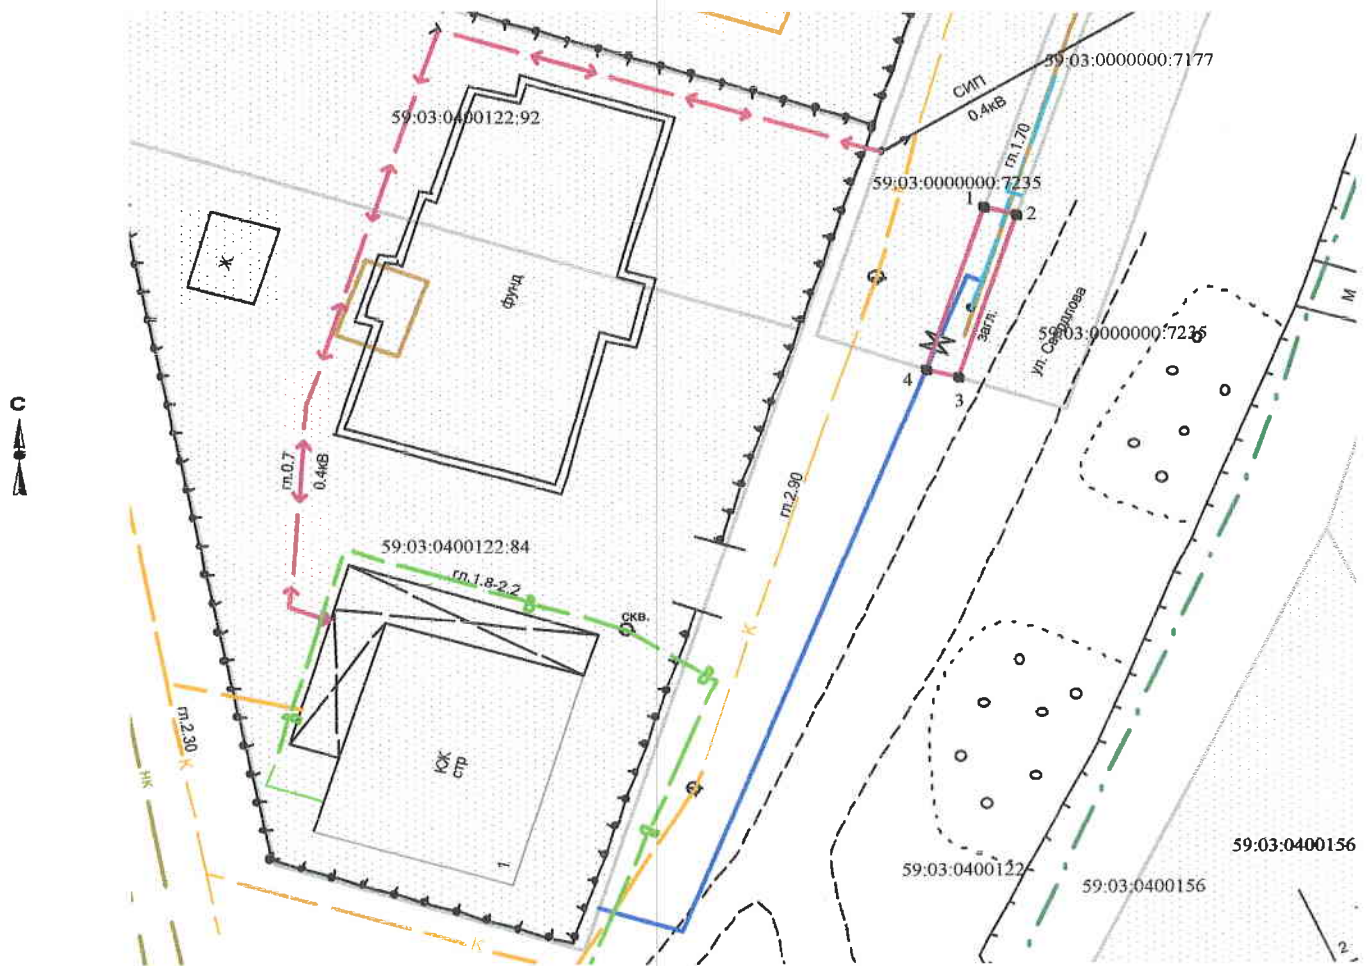

Масштаб 1:500

Заявитель Т.А. Покидкина

Верно

### Условные обозначения:

- граница предполагаемых к использованию земель
- граница учтенных земельных участков
- - - граница кадастрового квартала
- проектируемый газопровод
- существующий газопровод
- 59:03:0400125:22 кадастровый номер земельного участка
- 59:03:0400125 номер кадастрового квартала
- контур объекта капитального строительства по сведения ЕГРН

### Каталог координат

Система координат: г. Березники

№	X	Y
1	815.709	10178.656
2	815.096	10180.562
3	803.831	10176.865
4	804.443	10174.959