

Схема предполагаемых к использованию земель или части земельного участка

Объект: газопровод в рамках реализации подключения (технологического присоединения) объекта капитального строительства

Местоположение: Пермский край, г. Березники, по ул. Свердлова, 2-22; ул. Седова, 3-11; пер. Лазарева, 1-11 (подключение в районе дома 8 по ул. Свердлова)

Площадь земель или части земельного участка, кв.м.: **20**

Категория земель: земли населённых пунктов


Вид разрешенного использования: для строительства газопровода

Обозначение характерных точек границ	Координаты (МСК-59), м	
	X	Y
1	671956,99	2265655,56
2	671957,92	2265657,33
3	671948,91	2265661,69
4	671947,98	2265659,92

Описание границ смежных землепользователей:

от т. 1 до т. 2, земельный участок с кадастровым номером
от т. 3, до т. 4 59:03:0000000:7177

от т. 2 до т. 3 земельный участок с кадастровым номером
от т. 4 до т. 1 59:03:0000000:7235

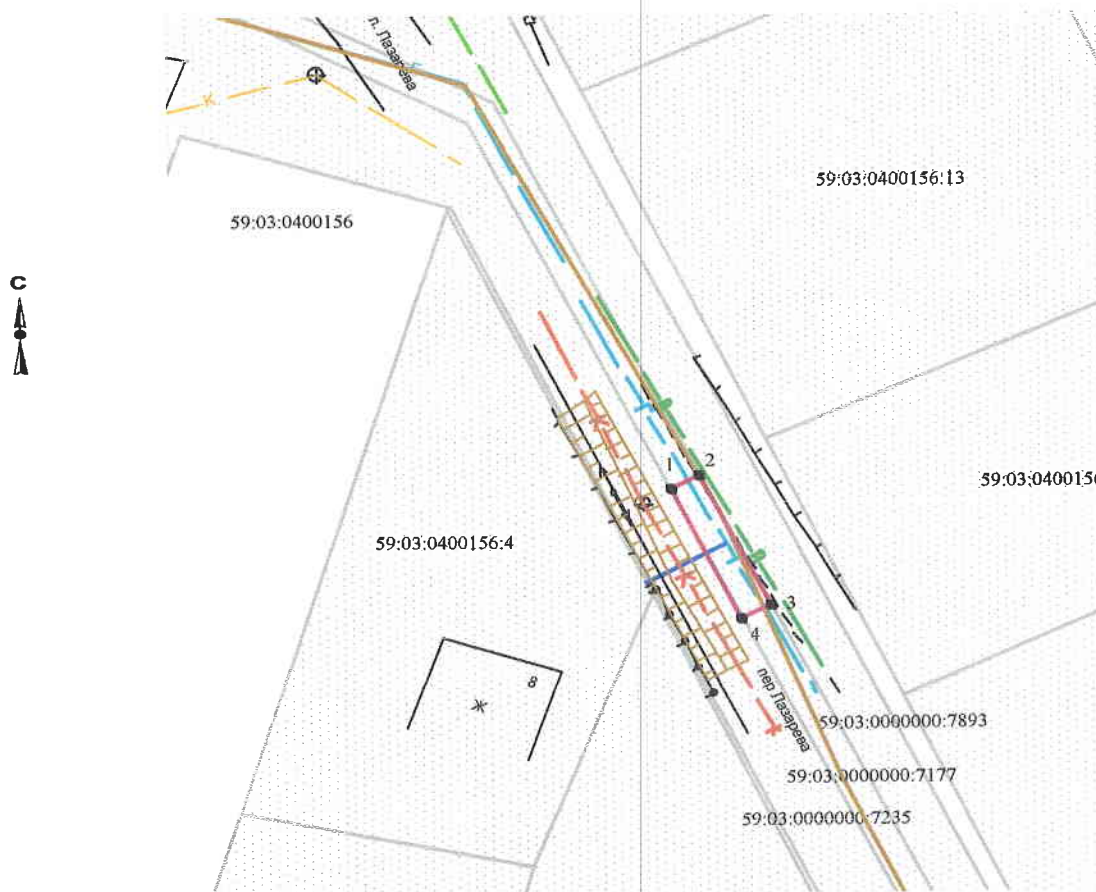

Масштаб 1:500

Заявитель Т.А. Покидкина/

Верно

Условные обозначения:

- граница предполагаемых к использованию земель
- граница учтенных земельных участков
- контур объекта капитального строительства по ЕГРН
- проектируемый газопровод
- существующий газопровод
- 59:03:0400156:4 кадастровый номер земельного участка
- 59:03:0400156 номер кадастрового квартала

Каталог координат

Система координат: г. Березники

№	X	Y
1	864.929	10242.320
2	865.847	10244.096
3	856.808	10248.395
4	855.890	10246.619