

## СХЕМА ПРЕДПОЛАГАЕМЫХ К ИСПОЛЬЗОВАНИЮ ЗЕМЕЛЬ ИЛИ ЧАСТИ ЗЕМЕЛЬНОГО УЧАСТКА

(к решению о размещении объектов на землях или земельных участках, находящихся в муниципальной собственности)

**Объект:** надувные детские аттракционы (батуты)

**Кадастровый квартал:** 59:03:0400085

**Местоположение:** Пермский край, г. Березники, по улице Пятилетки в Комсомольском парке


**Площадь участка** –256 кв.м., в том числе :ЗУ1 - 180 кв.м., :ЗУ2 - 60 кв.м., :ЗУ3 - 16 кв.м.

**Категория земель:** земли населенных пунктов

**Вид разрешенного использования:** земли общего пользования

**Цель использования земельного участка:** для размещения нестационарных объектов - надувных детских аттракционов (батуты)

**Масштаб** 1:500 (в 1см 5 метров)

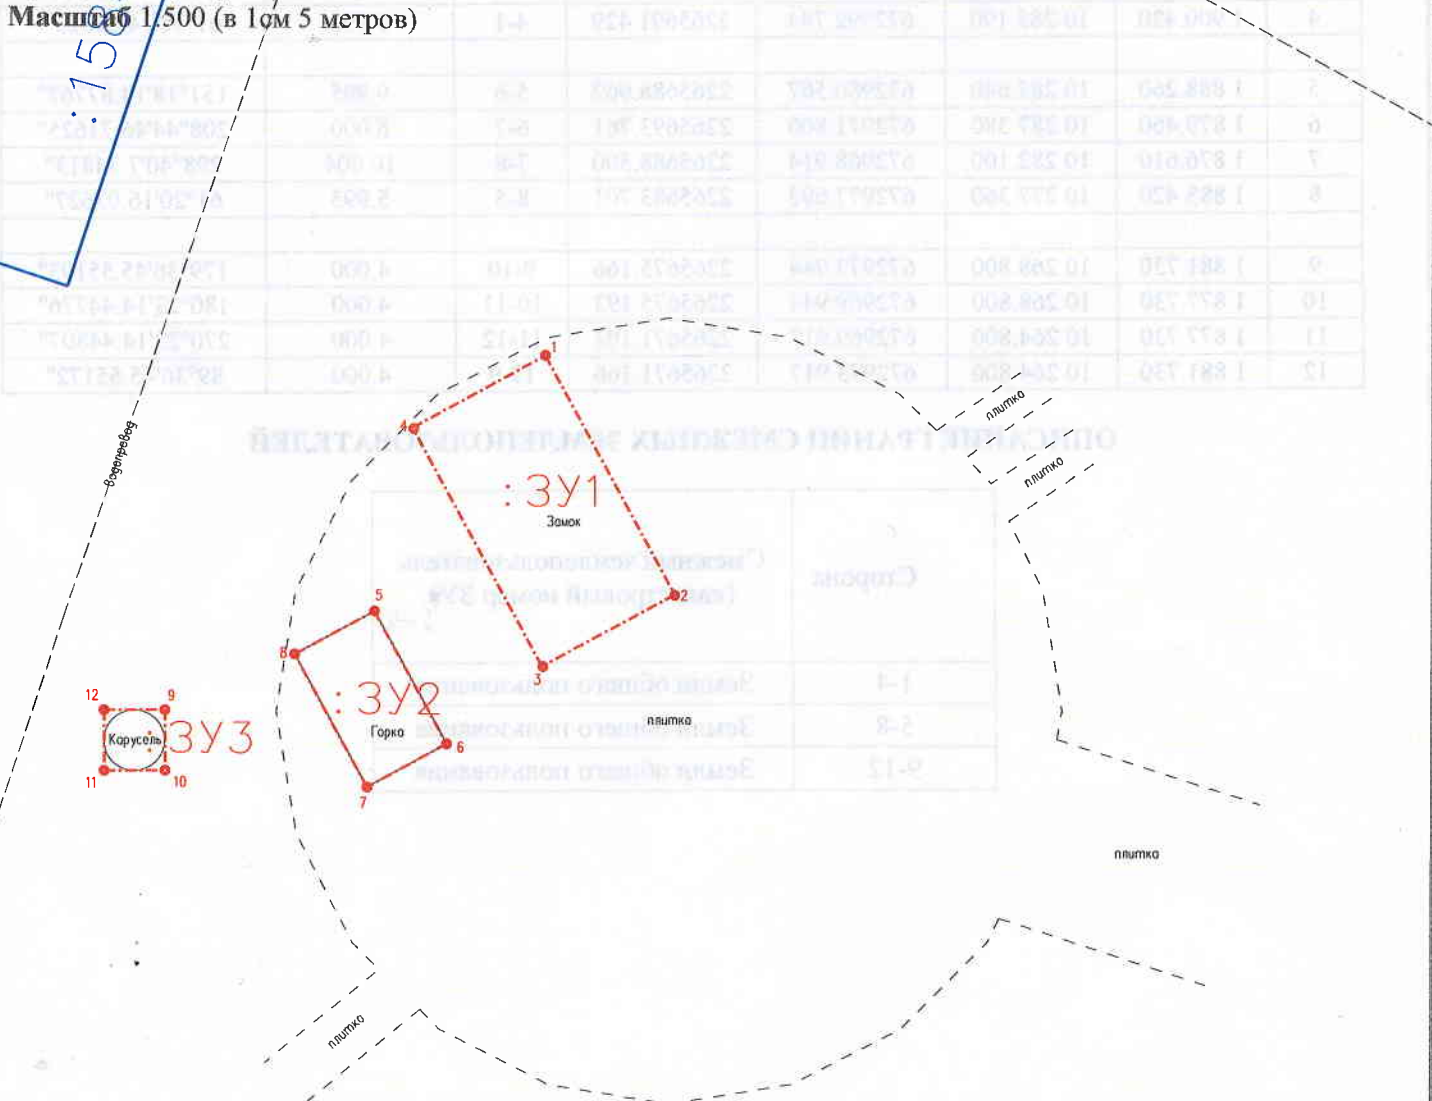

Изготовлено:  
ООО «Березниковское кадастровое бюро»

Генеральный директор  
В.В. Макухин

16 марта 2017 год

**ЗАЯВИТЕЛЬ:**

ИП Яткин  
Максим Григорьевич



## КАТАЛОГ КООРДИНАТ и ГЕОДАННЫЕ ПОВОРОТНЫХ ТОЧЕК ЗЕМЕЛЬНОГО УЧАСТКА

№ точки	Система координат г.Березники		Координаты МСК 59		Сторона	Горизонтальное проложение	Дирекционный угол
	name	Xб метры	Yб метры	Xм метры	Yм метры	Сторона	Гор.проложение метры
1	1 905.16	10 293.99	672997.544	2265700.197	1-2	18.004	151°17'48.514"
2	1 889.310	10 302.530	672981.752	2265708.844	2-3	10.004	208°40'7.34892"
3	1 884.570	10 293.720	672976.952	2265700.066	3-4	18.000	298°40'30.60257"
4	1 900.420	10 285.190	672992.744	2265691.429	4-1	9.995	61°18'14.87523"
5	1 888.260	10 282.640	672980.567	2265688.962	5-6	9.995	151°18'14.87767"
6	1 879.460	10 287.380	672971.800	2265693.761	6-7	6.000	208°44'46.71625"
7	1 876.610	10 282.100	672968.914	2265688.500	7-8	10.004	298°40'7.34813"
8	1 885.420	10 277.360	672977.692	2265683.701	8-5	5.995	61°20'16.03627"
9	1 881.730	10 268.800	672973.944	2265675.166	9-10	4.000	179°36'45.55193"
10	1 877.730	10 268.800	672969.944	2265675.193	10-11	4.000	180°23'14.44776"
11	1 877.730	10 264.800	672969.917	2265671.193	11-12	4.000	270°23'14.44807"
12	1 881.730	10 264.800	672973.917	2265671.166	12-9	4.000	89°36'45.55172"

### ОПИСАНИЕ ГРАНИЦ СМЕЖНЫХ ЗЕМЛЕПОЛЬЗОВАТЕЛЕЙ

Сторона	Смежный землепользователь (кадастровый номер ЗУ)
1-4	Земли общего пользования
5-8	Земли общего пользования
9-12	Земли общего пользования

СОО «Березниковское кадастровое бюро»  
 ОГРН 1115911002624 ИНН 5911065548  
 618400, Пермский край, г. Березники,  
 ул. Веры Бирюковой, д. 7, офис 208  
 Тел.: 8 (3424) 23-63-23