

СХЕМА ПРЕДПОЛАГАЕМЫХ К ИСПОЛЬЗОВАНИЮ ЗЕМЕЛЬ ИЛИ ЧАСТИ ЗЕМЕЛЬНОГО УЧАСТКА

(к решению о размещении объектов на землях или земельных участках, находящихся в муниципальной собственности)

Объект: надувные детские аттракционы (батуты)

Кадастровый квартал: 59:03:0400085

Местоположение: Пермский край, г. Березники, по улице Пятилетки в Комсомольском парке


Площадь участка – 196 кв.м., в том числе :ЗУ1 - 120 кв.м., :ЗУ2 - 60 кв.м., :ЗУ3 - 16 кв.м.

Категория земель: земли населенных пунктов

Вид разрешенного использования: земли общего пользования

Цель использования земельного участка: для размещения нестационарных объектов - надувных детских аттракционов (батуты)

Масштаб 1:500 (в 1см 5 метров)

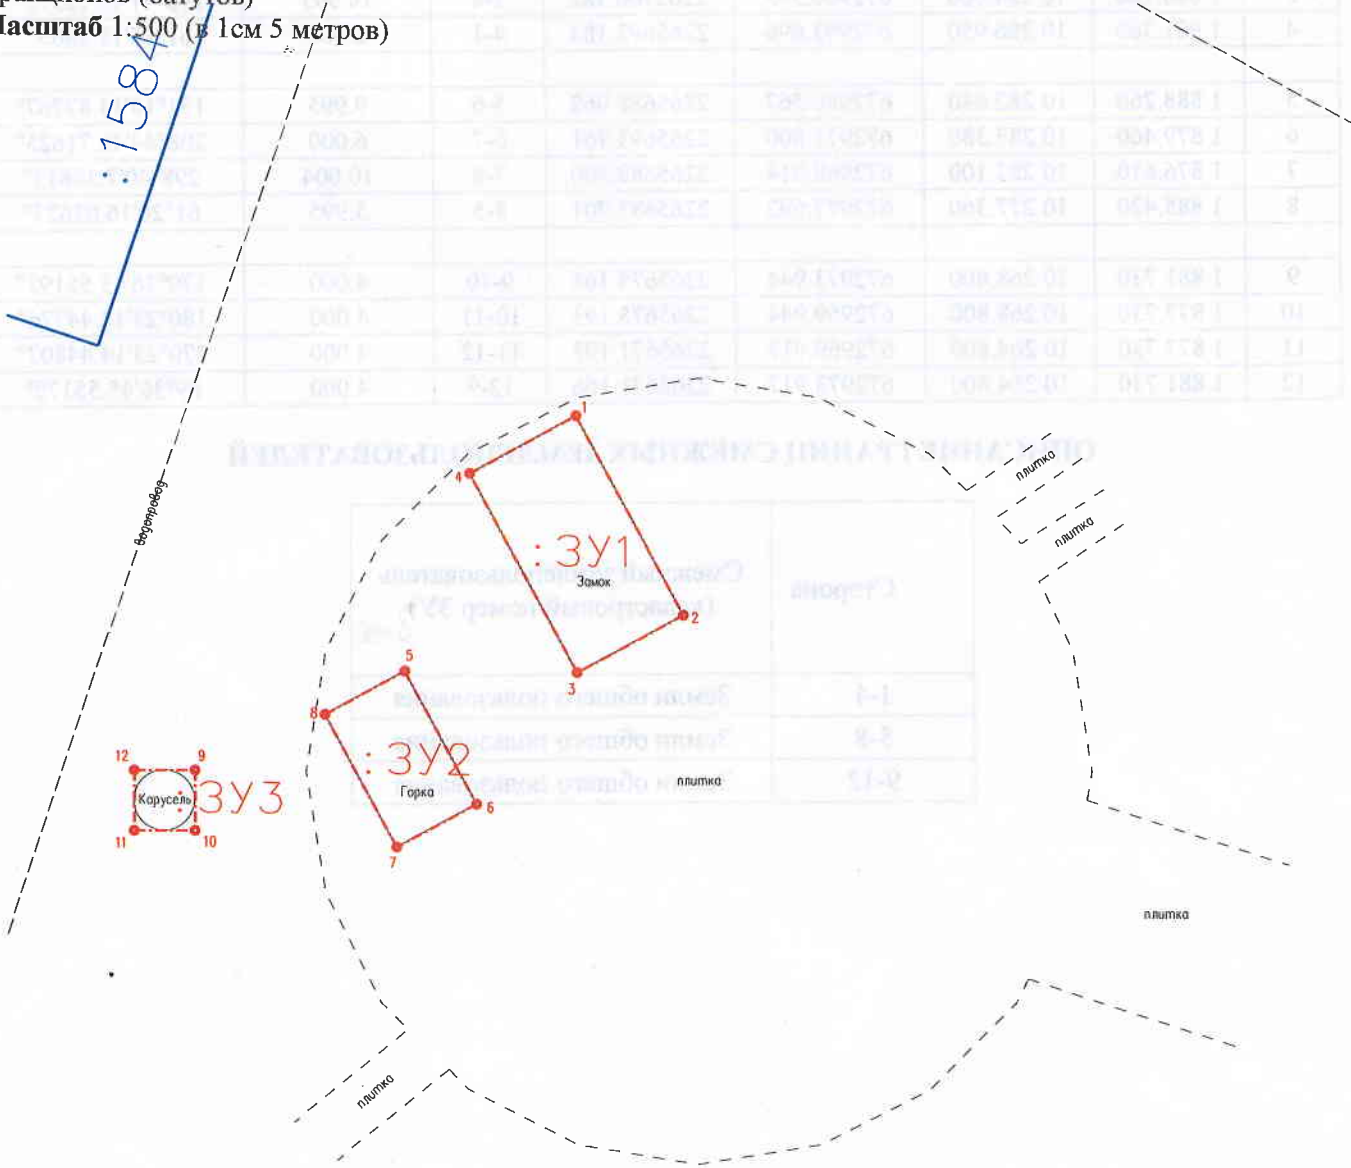

Изготовлено:
ООО «Березниковское кадастровое бюро»

Генеральный директор
В.В. Макухин _____

16 марта 2017 год



ЗАЯВИТЕЛЬ:

ИП Яткин
Максим Григорьевич _____

КАТАЛОГ КООРДИНАТ и ГЕОДАННЫЕ ПОВОРОТНЫХ ТОЧЕК ЗЕМЕЛЬНОГО УЧАСТКА

№ точки	Система координат г.Березники		Координаты МСК 59		Сторона	Горизонтальное проложение	Дирекционный угол
	name	Xб метры	Yб метры	Xм метры	Yм метры	Сторона	Гор.проложение метры
1	1 905.160	10 293.990	672997.544	2265700.197	1-2	15.007	151°17'19.04561"
2	1 891.950	10 301.110	672984.382	2265707.406	2-3	8.004	208°38'57.54268"
3	1 888.160	10 294.060	672980.545	2265700.382	3-4	14.993	298°41'45.12372"
4	1 901.360	10 286.950	672993.696	2265693.183	4-1	8.000	61°15'13.2805"
5	1 888.260	10 282.640	672980.567	2265688.962	5-6	9.995	151°18'14.87767"
6	1 879.460	10 287.380	672971.800	2265693.761	6-7	6.000	208°44'46.71625"
7	1 876.610	10 282.100	672968.914	2265688.500	7-8	10.004	298°40'7.34813"
8	1 885.420	10 277.360	672977.692	2265683.701	8-5	5.995	61°20'16.03627"
9	1 881.730	10 268.800	672973.944	2265675.166	9-10	4.000	179°36'45.55193"
10	1 877.730	10 268.800	672969.944	2265675.193	10-11	4.000	180°23'14.44776"
11	1 877.730	10 264.800	672969.917	2265671.193	11-12	4.000	270°23'14.44807"
12	1 881.730	10 264.800	672973.917	2265671.166	12-9	4.000	89°36'45.55172"

ОПИСАНИЕ ГРАНИЦ СМЕЖНЫХ ЗЕМЛЕПОЛЬЗОВАТЕЛЕЙ

Сторона	Смежный землепользователь (кадастровый номер ЗУ)
1-4	Земли общего пользования
5-8	Земли общего пользования
9-12	Земли общего пользования