

Схема предполагаемых к использованию земель или части земельного участка

Объект: газопровода в рамках реализации подключения (технологического присоединения) объекта капитального строительства

Местоположение: Пермский край, г. Березники, ул. Энгельса, в районе дома 103

Площадь земель или части земельного участка, кв.м **18**


Категория земель: земли населённых пунктов

Вид разрешенного использования: для строительства газопровода

Обозначение характерных точек границ	Координаты (МСК-59), м	
	X	Y
1	672383.43	2266202.80
2	672377.74	2266204.74
3	672376.73	2266201.93
4	672382.40	2266200.00

Описание границ смежных землепользователей:

- от т.1 до т.2 земельный участок с кадастровым номером 59:03:0400138:68
- от т.2 до т.3 земли общего пользования
- от т.4 до т.1 земельный участок с кадастровым номером 59:03:0000000:3828

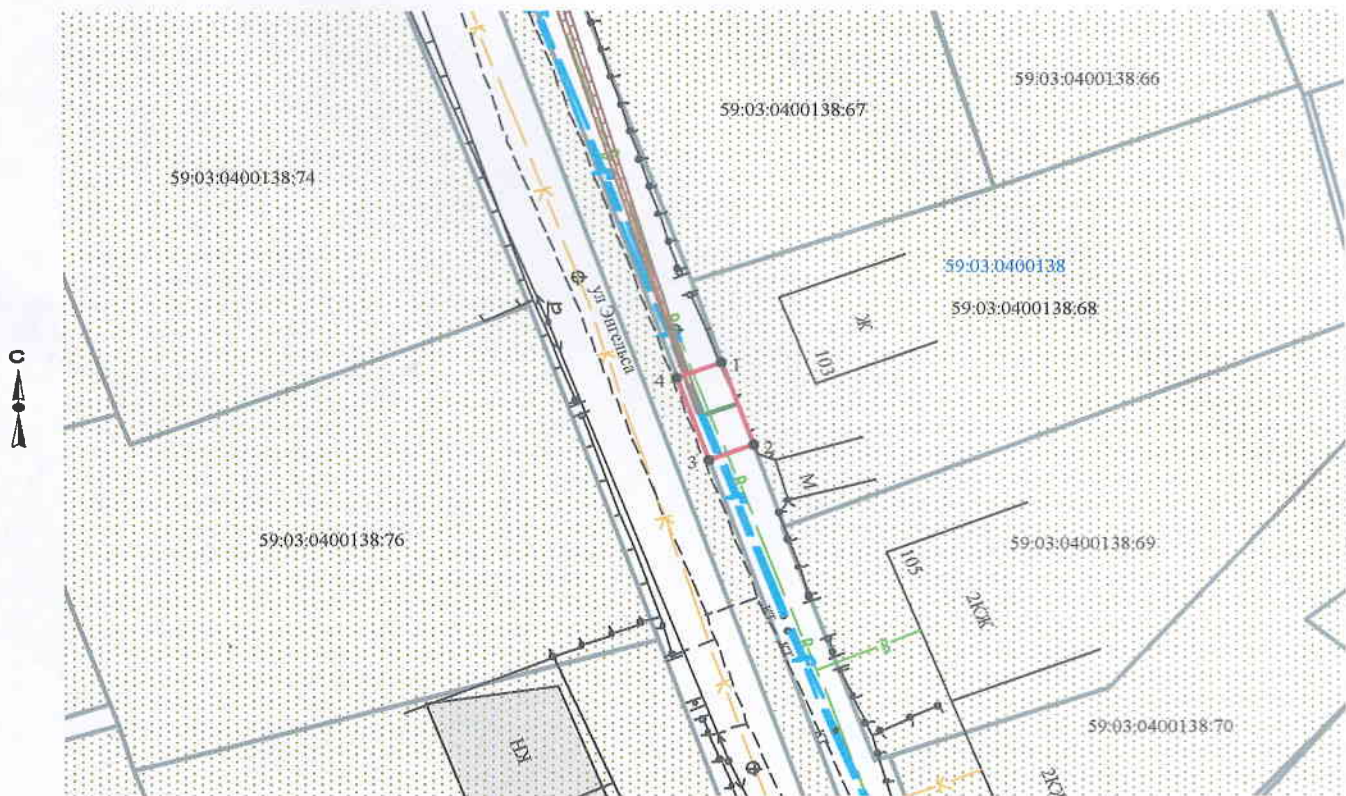

Масштаб 1:500

Заявитель /Т.А. Покидкина/

Верно

Условные обозначения:

- граница предполагаемых к использованию земель
- граница учтенных земельных участков
- проектируемый газопровод
- существующий газопровод
- 59:03:0400138:68 кадастровый номер земельного участка
- 59:03:0400138 номер кадастрового квартала

	МСК-59		Березники	
1	672383.43	2266202.80	1287.66	10792.43
2	672377.74	2266204.74	1281.96	10794.33
3	672376.73	2266201.93	1280.97	10791.51
4	672382.40	2266200.00	1286.65	10789.62