

# Схема предполагаемых к использованию земель или части земельного участка

Объект: газопровода в рамках реализации подключения (технологического присоединения) объекта капитального строительства

Местоположение: Пермский край, г. Березники, ул. Магистральная, в районе дома 13

Площадь земель или части земельного участка, кв.м **59**

Категория земель: земли населённых пунктов


Вид разрешенного использования: для строительства газопровода

Обозначение характерных точек границ	Координаты (МСК-59), м	
	X	Y
1	672392.20	2266063.01
2	672394.10	2266068.71
3	672384.85	2266071.72
4	672382.82	2266066.07

Описание границ смежных землепользователей:

от т.1 до т.2 земельный участок с кадастровым номером  
59:03:0400139:59

от т.2 до т.1 земли общего пользования

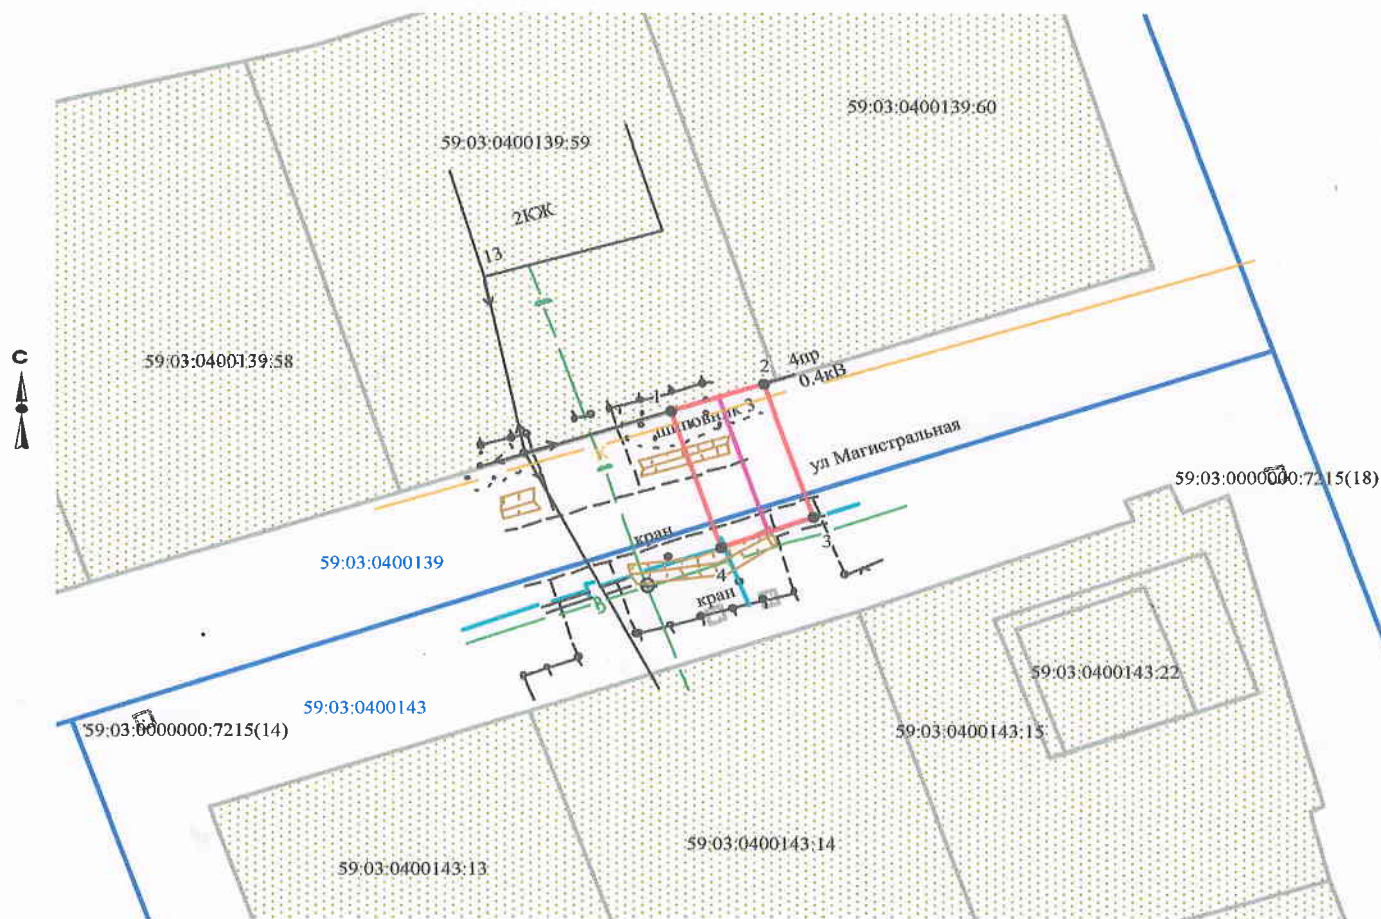

Масштаб 1:500

Заявитель Т.А. Покидкина

Верно

### Условные обозначения:

- граница предполагаемых к использованию земель
- граница учтенных земельных участков
- граница кадастрового квартала
- проектируемый газопровод
- существующий газопровод

59:03:0400139:59 кадастровый номер земельного участка

59:03:0400139 номер кадастрового квартала