

## Схема предполагаемых к использованию земель или части земельного участка


Объект : элементы благоустройства территории и малые архитектурные формы  
(бетонные полусферы(ограничители для парковки))

Местоположение : Пермский край, г. Березники, в районе пересечения улиц 30 лет Победы и Пятилетки  
(согласно сведениям государственного кадастра недвижимости)

Площадь земель или части земельного участка: 25 кв.м

Категория земель: земли населенных пунктов  
(при наличии)

Вид разрешенного использования: не указано  
(при наличии)

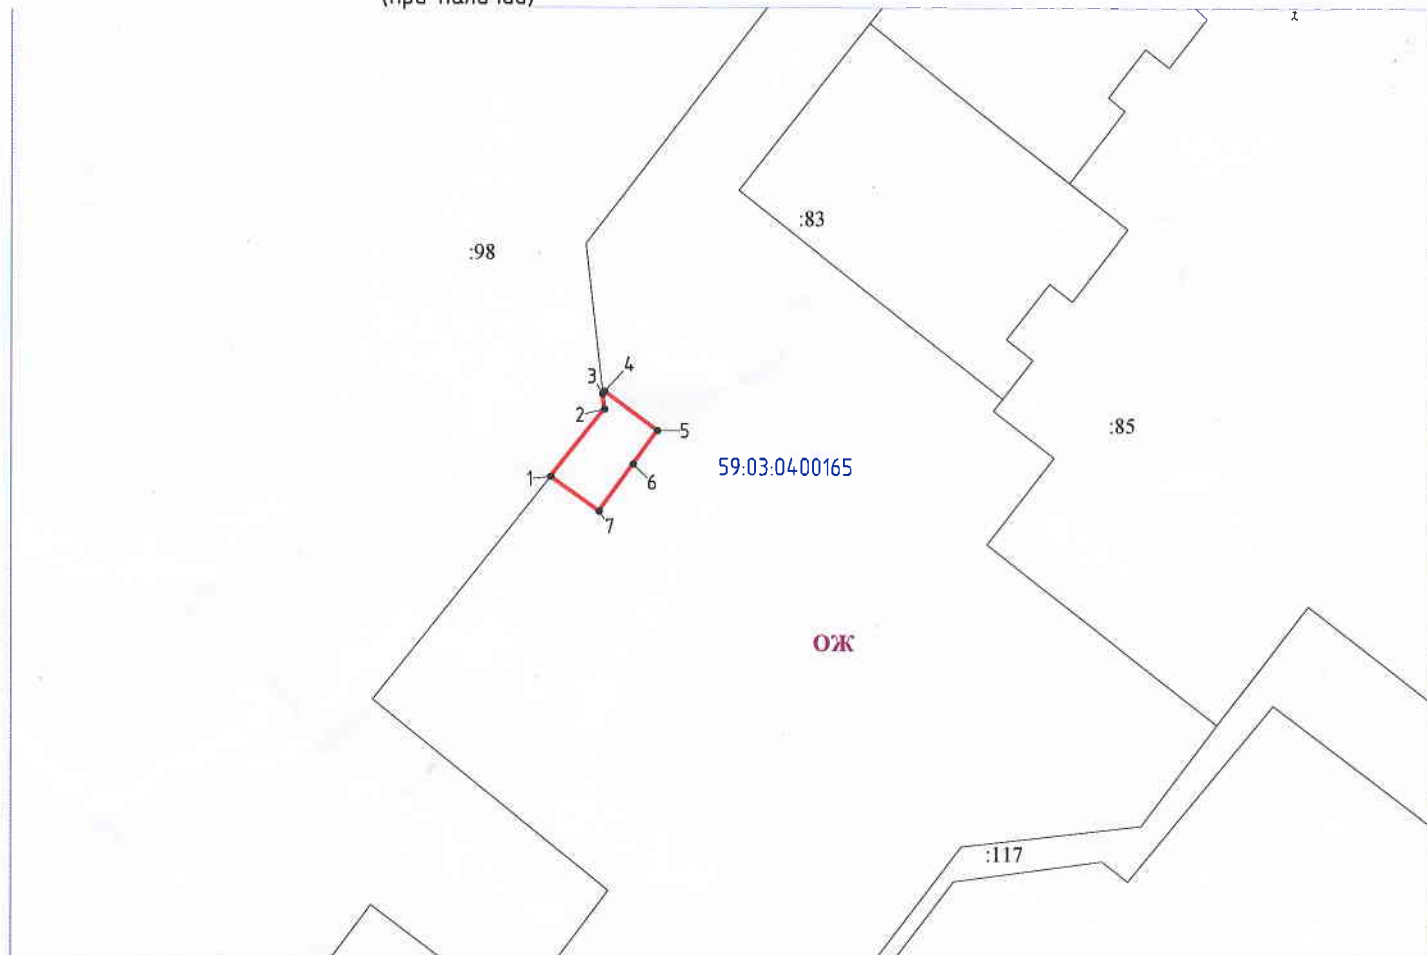

Каталог координат (МСК-59):

Масштаб 1:500

№ точки границы	X	Y
1	672066.49	2266900.46
2	672070.90	2266904.00
3	672071.91	2266903.89
4	672072.07	2266904.02
5	672069.50	2266907.50
6	672067.30	2266905.90
7	672064.22	2266903.67

Описание границ смежных землепользователей:

от 1 точки до 3 точки - земельный участок  
с кадастровым номером 59:03:04:00165:98

### Условные обозначения:

- граница земельного участка, учтенного в ГКН
- граница кадастрового квартала
- 59:03:04:00165 - кадастровый номер квартала
- ОЖ** - обозначение территориальной зоны (общественно-жилая)
- вновь образованная часть границы, сведения о которой достаточны для определения ее местоположения
- характерная точка границы, сведения о которой позволяют однозначно определить ее на местности
- :98 - номер учтенного земельного участка

Заявитель:



(подпись, расшифровка подписи)

МП

(для юридических лиц  
и индивидуальных предпринимателей)