

# Схема предполагаемых к использованию земель или части земельного участка

Объект: детский игровой комплекс

Местоположение: г.Березники, ул. Мира, во дворе дома №24, кадастровый квартал 59:03:0400141

Площадь земель или части земельного участка, кв. м: 774

Категория земель: земли населенных пунктов

Вид разрешенного использования: РАЗМЕЩЕНИЯ ДЕСКОГО ИГРОВОГО КОМПЛЕКСА

Каталог координат, м			МСК-59
№ точки границы	X	Y	
н1	672395,25	2266419,37	
н2	672360,93	2266434,40	
н3	672357,68	2266390,71	
н1	672395,25	2266419,37	
Каталог координат, м СК г.Березники			
№ точки границы	№ точки границы	№ точки границы	
н1	1298,01	11009,07	
н2	1263,59	11023,87	
н3	1260,64	10980,16	
н1	1298,01	11009,07	

Описание границ смежных землепользователей:


от н1 точки до н3 точки – земли муниципального образования город Березники

1. Описание границ смежных землепользователей:  
 от н1 точки до н3 точки – земли муниципального образования город Березники  
 от н3 точки до н1 точки – земли муниципального образования город Березники  
 от н1 точки до н2 точки – земли муниципального образования город Березники  
 от н2 точки до н3 точки – земли муниципального образования город Березники

Масштаб 1:1000



[Handwritten signature]  
 [Faint stamp]  
 [Faint text: Н.П.Ш. ...]

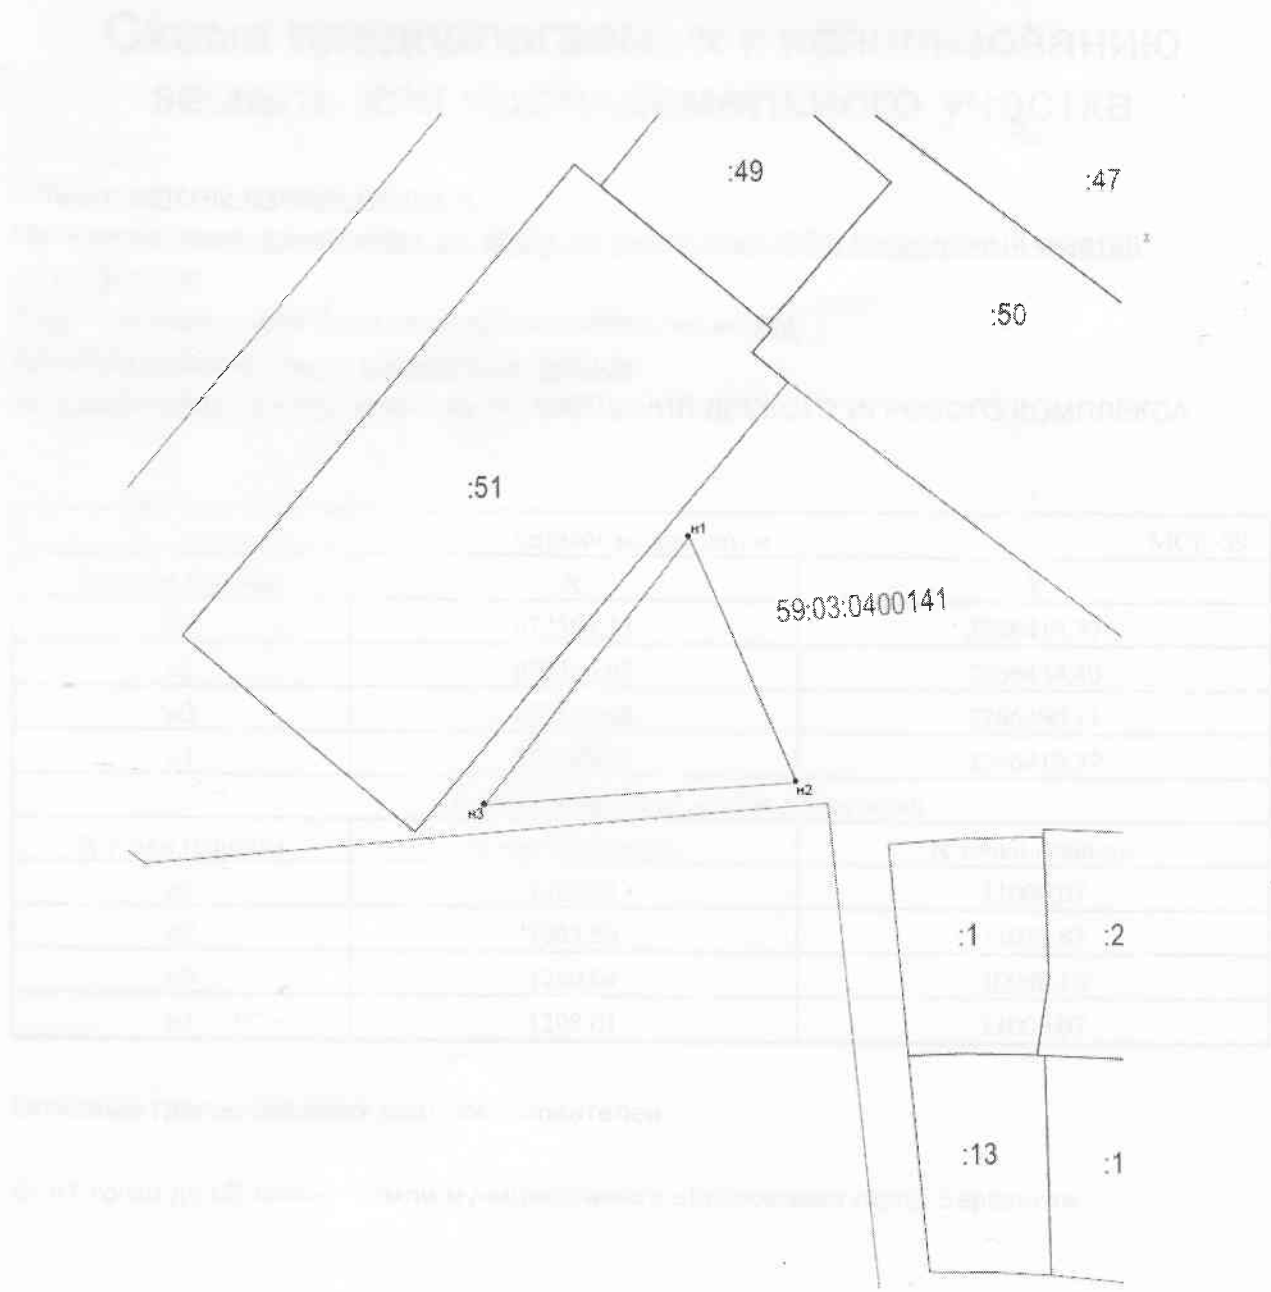

Условные обозначения:

- n1 – обозначение образуемой точки земельного участка
- - характерная точка образуемого участка
- 59:030400141 – номер кадастрового квартала
- граница кадастрового квартала

Масштаб 1:1000

Заявитель:

Акционерное общество «Березниковский содовый завод» (АО «БСЗ»)



Н.Р.Шамсутдинов