

Схема предполагаемых к использованию земель или части земельного участка

Объект: газопровода в рамках реализации подключения (технологического присоединения) объекта капитального строительства

Местоположение: Пермский край, г. Березники, северная часть Абрамово (подключение в районе дома 5 по ул. Кутузова)

Площадь земель или части земельного участка, кв.м 60


Категория земель: земли населённых пунктов

Вид разрешенного использования: для строительства газопровода

Обозначение характерных точек границ	Координаты (МСК-59), м	
	X	Y
1	675378.06	2266119.32
2	675373.96	2266112.98
3	675372.65	2266110.92
4	675377.71	2266107.69
5	675379.00	2266109.73
6	675383.12	2266116.10

Описание границ смежных землепользователей:

- от т.1 до т.3 земли общего пользования
- от т.4 до т.6
- от т.3 до т.4 земельный участок с кадастровым номером
- от т.6 до т.1 59:03:0000000:3903

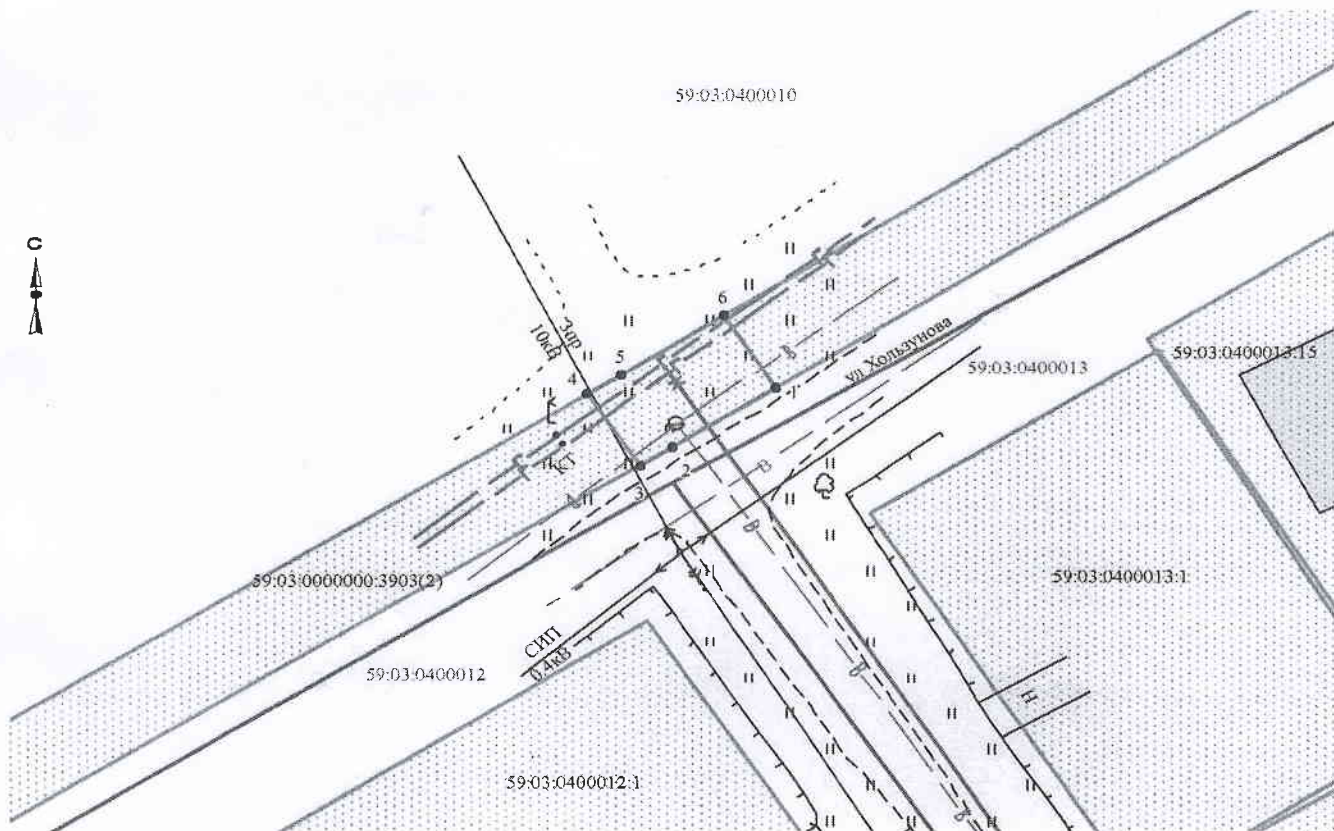

Масштаб 1:500

Заявитель Т.А. Покидкина

Верно

Условные обозначения:

- граница предполагаемых к использованию земель
- граница учтенных земельных участков
- граница кадастрового квартала
- проектируемый газопровод
- существующий газопровод

59:03:0000000:3903 кадастровый номер земельного участка
59:10:0400012 номер кадастрового квартала

