

## Схема предполагаемых к использованию земель или части земельного участка

Объект: газопровода в рамках реализации подключения (технологического присоединения) объекта капитального строительства

Местоположение: Пермский край, г. Березники, ул. Кутузова, в районе дома 5

Площадь земель или части земельного участка, кв. м. 631

Категория земель: земли населённых пунктов

Вид разрешенного использования: для строительства газопровода


Обозначение характерных точек границ	Координаты (МСК-59), м	
	X	Y
1	675326.67	2266133.83
2	675329.43	2266138.41
3	675372.65	2266110.92
4	675373.96	2266112.98
5	675378.06	2266119.32
6*	675370.62	2266123.72
7	675356.11	2266131.95
8	675353.61	2266133.41
9	675337.70	2266143.46
10	675338.12	2266144.13
11	675333.72	2266147.02
12	675333.22	2266146.23
13	675326.02	2266151.06
14	675324.23	2266152.81
15	675319.22	2266144.94
16	675321.00	2266143.80
17	675318.25	2266139.24

Описание границ смежных землепользователей.

- от т.1 до т.3 земли общего пользования
- от т.5 до т.17 земельный участок с кадастровым номером 59-03-0000000:3903
- от т.3 до т.5 земельный участок с кадастровым номером 59-03-0400012:19
- от т.17 до т.1

### Условные обозначения:

- граница предполагаемых к использованию земель
- граница учтенных земельных участков
- проектируемый газопровод
- существующий газопровод
- граница кадастрового квартала
- 59-03-0400012:19 кадастровый номер земельного участка
- 59-03-0400012 номер кадастрового квартала

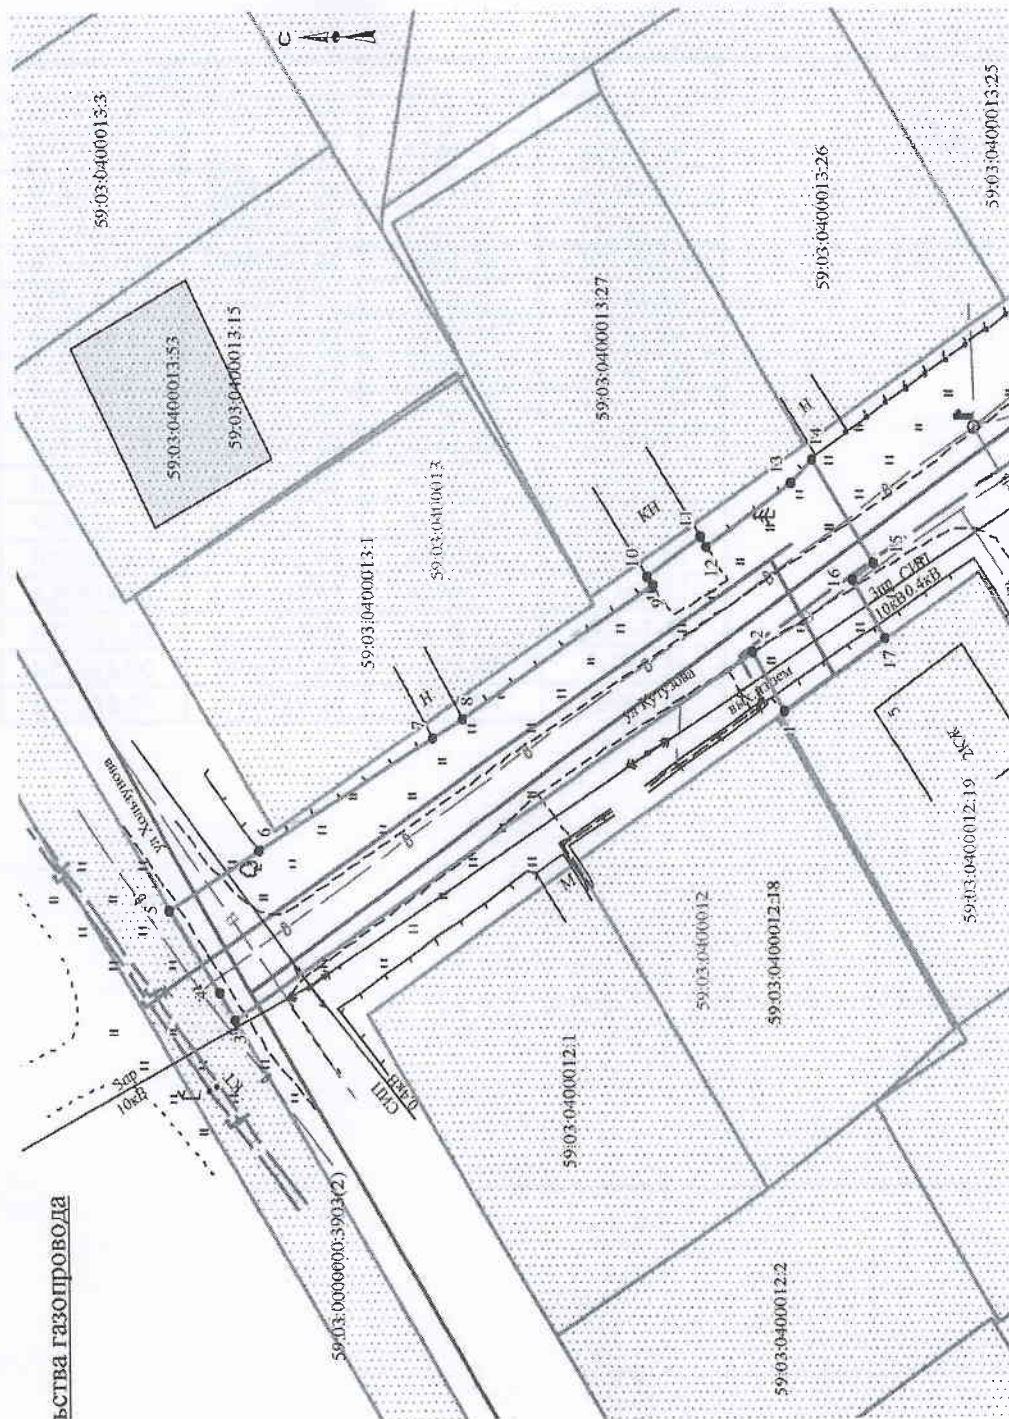

Масштаб 1:600

Заявитель Т.А. Покидина

Верно

	МСК-59		Березники	
1	675326.67	2266133.83	4231.29	10743.36
2	675329.43	2266138.41	4234.02	10747.96
3	675372.65	2266110.92	4277.43	10720.76
4	675373.96	2266112.98	4278.72	10722.83
5	675378.06	2266119.32	4282.78	10729.20
6	675370.62	2266123.72	4275.31	10733.55
7	675356.11	2266131.95	4260.74	10741.68
8	675353.61	2266133.41	4258.23	10743.12
9	675337.70	2266143.46	4242.26	10753.06
10	675338.12	2266144.13	4242.67	10753.74
11	675333.72	2266147.02	4238.25	10756.60
12	675333.22	2266146.23	4237.76	10755.80
13	675326.02	2266151.06	4230.53	10760.59
14	675324.23	2266152.81	4228.72	10762.32
15	675319.22	2266144.94	4223.77	10754.42
16	675321.00	2266143.80	4225.56	10753.29
17	675318.25	2266139.24	4222.84	10748.71