

Схема предполагаемых к использованию земель или части земельного участка

Объект: газопровода в рамках реализации подключения (технологического присоединения) объекта капитального строительства

Местоположение: Пермский край, г. Березники, ул. Магистральная, в районе дома 16

Площадь земель или части земельного участка, кв.м **33**


Категория земель: земли населённых пунктов

Вид разрешенного использования: для строительства газопровода

Обозначение характерных точек границ	Координаты (МСК-59), м	
	X	Y
1	672350.58	2265992.78
2	672349.60	2265989.98
3	672348.62	2265987.14
4	672352.49	2265985.63
5	672353.61	2265985.81
6	672355.95	2265992.25
7	672353.16	2265991.81
8	672351.52	2265992.46

Описание границ смежных землепользователей:

от т.1 до т.3 земельный участок с кадастровым номером 59:03:0400145:11
 от т.3 до т.8 земли общего пользования
 от т.8 до т.1 земельный участок с кадастровым номером 59:03:0000000:7215

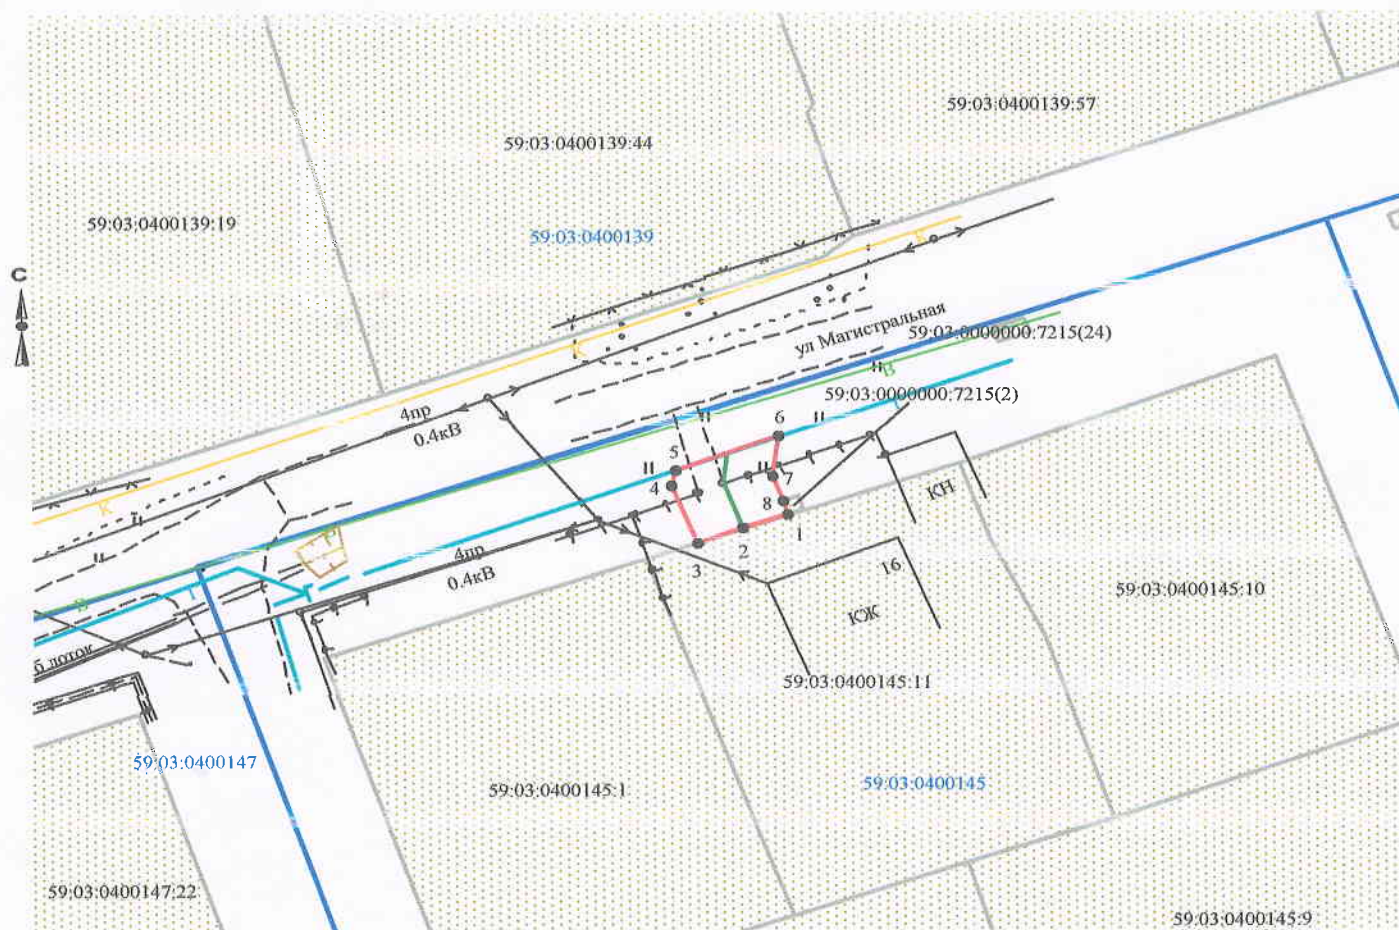

Масштаб 1:500

Заявитель _____ /Т.А. Покидкина/

Верно

Условные обозначения:

- граница предполагаемых к использованию земель
- граница учтенных земельных участков
- граница кадастрового квартала
- проектируемый газопровод
- существующий газопровод

59:03:0400145:11 кадастровый номер земельного участка
 59:03:0400145 номер кадастрового квартала

Схема предполагаемых к использованию земель или части земельного участка

Объект: газопровода в рамках реализации подключения (технологического присоединения) объекта капитального строительства

Местоположение: Пермский край, г. Березники, ул. Магистральная, в районе дома 16

Площадь земель или части земельного участка, кв.м **33**


Категория земель: земли населённых пунктов

Вид разрешенного использования: для строительства газопровода

Обозначение характерных точек границ	Координаты (МСК-59), м	
	X	Y
1	672350.58	2265992.78
2	672349.60	2265989.98
3	672348.62	2265987.14
4	672352.49	2265985.63
5	672353.61	2265985.81
6	672355.95	2265992.25
7	672353.16	2265991.81
8	672351.52	2265992.46

Описание границ смежных землепользователей:

от т.1 до т.3 земельный участок с кадастровым номером 59:03:0400145:11
от т.3 до т.8 земли общего пользования
от т.8 до т.1 земельный участок с кадастровым номером 59:03:0000000:7215

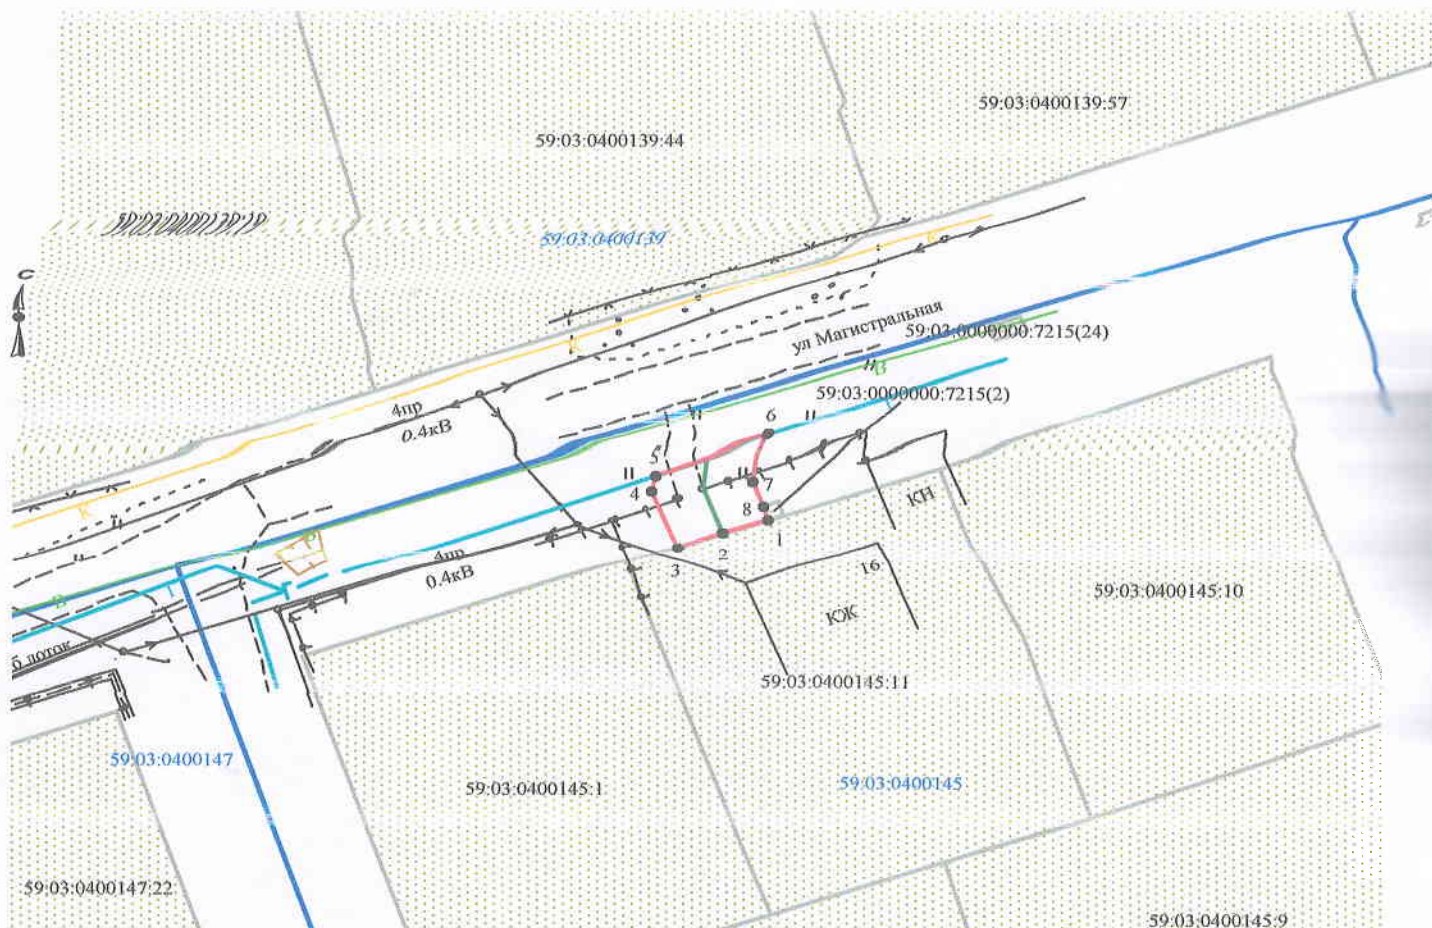

Масштаб 1:500

Условные обозначения:

- граница предполагаемых к использованию земель
- граница учтенных земельных участков
- граница кадастрового квартала
- проектируемый газопровод
- существующий газопровод

59:03:0400145:11 кадастровый номер земельного участка
59:03:0400145 номер кадастрового квартала

Заявитель _____ /Т.А. Покидкина/

Верно

	МСК-59		Березники	
1	672350.58	2265992.78	1256.23	10582.19
2	672349.60	2265989.98	1255.27	10579.39
3	672348.62	2265987.14	1254.31	10576.54
4	672352.49	2265985.63	1258.19	10575.06
5	672353.61	2265985.81	1259.31	10575.24
6	672355.95	2265992.25	1261.60	10581.70
7	672353.16	2265991.81	1258.82	10581.24
8	672351.52	2265992.46	1257.17	10581.88