

Схема предполагаемых к использованию земель или части земельного участка


Объект: газопровод в рамках реализации подключения (технологического присоединения) объекта капитального строительства

Местоположение: Пермский край, г. Березники, ул. Панфилова, д. 7

Категория земель: земли населенных пунктов

Вид разрешенного использования: для строительства газопровода

С

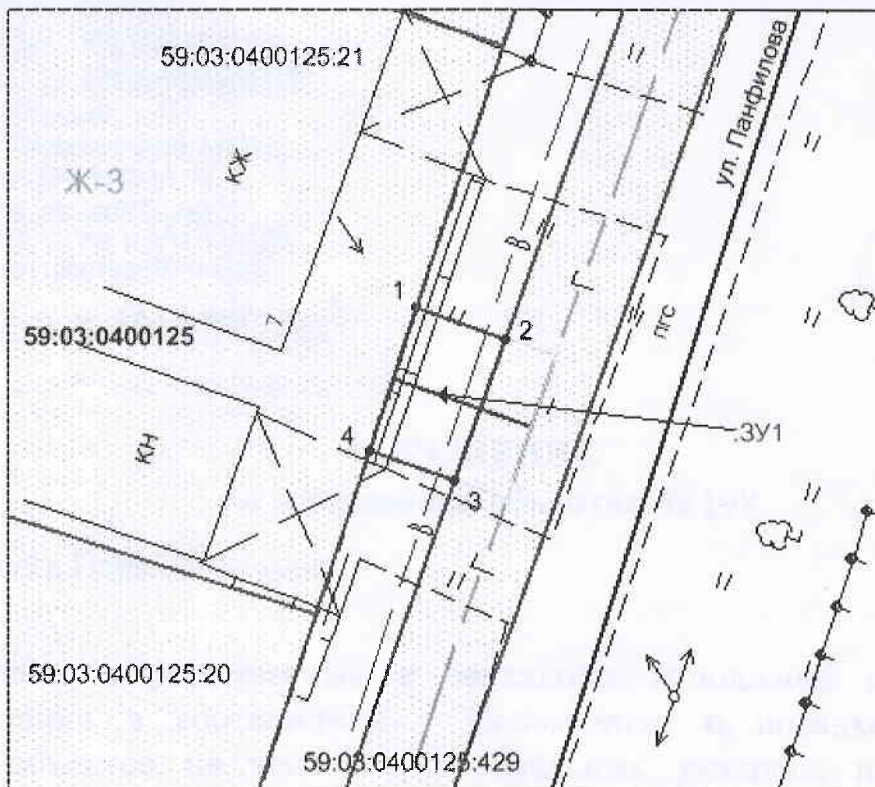

Масштаб 1:300

Условные обозначения:

- - граница образуемого земельного участка;
- ==== - граница учтенных земельных участков;
- ==== - граница кадастрового квартала;
- - проектируемый газопровод;
- - существующий газопровод;
- - - - - красные линии;
- :ЗУ1 - обозначение образуемого земельного участка;
- Ж-3 - обозначение территориальной зоны;
- 59:03:0400125 - обозначение кадастрового квартала;
- 59:03:0400125:21 - кадастровый номер земельного участка.

Площадь земельного участка: **22 кв.м.**

Обозначение характерных точек границ	Координаты, м (МСК-59)	
	Х	У
1	672155	2263876
2	672153	2263879
3	672148	2263877
4	672149	2263874

Описание границ смежных землепользователей:

От т.1 до т.2 – земли общего пользования

От т. 2 до т. 3– земельный участок с кадастровым номером 59:03:0400125:429

От т.3 до т. 4 - земли общего пользования

От т. 4 до т.1 – земельный участок с кадастровым номером 59:03:0400125:21