

# Схема предполагаемых к использованию земель или части земельного участка


Объект: газопровод в рамках реализации подключения (технологического присоединения) объекта капитального строительства  
 Местоположение: Пермский край, г. Березники, ул. Маяковского, у дома 29а

Площадь земель или части земельного участка, кв. м: 66

Категория земель: земли населенных пунктов

Вид разрешенного использования: для строительства газопровода

Обозначение характерных точек границ	Координаты, м (МСК-59)	
	X	Y
1	674578.71	2264678.21
2	674584.23	2264680.58
3	674579.43	2264690.69
4	674574.01	2264688.12

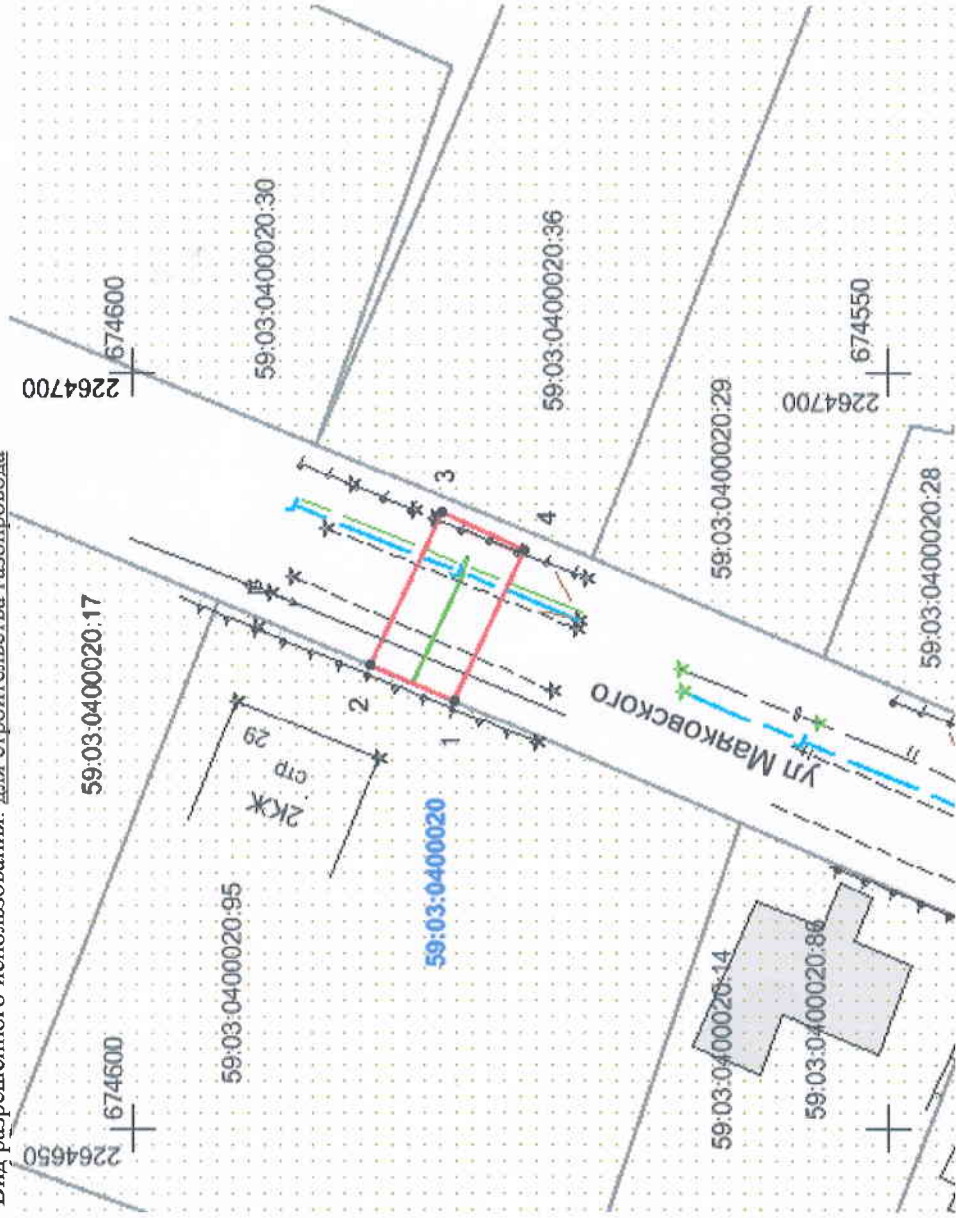

Масштаб 1:500

## Описание границ смежных землепользователей:

- граница участка с кадастровым № 59:03:0400020:95 от т.1 до т.2
- земли общего пользования от т.2 до т.1

## Условные обозначения:

- граница предполагаемых к использованию земель;
- граница учтенных земельных участков;
- граница кадастрового квартала;
- проектируемый газопровод;
- существующий газопровод;
- обозначение кадастрового квартала;
- кадастровый номер земельного участка;

Заявитель

/Т.А. Покидина/

Верно