

СХЕМА ПРЕДОСТАВЛЕНИЯ К ИСПОЛЬЗОВАНИЮ ЗЕМЕЛЬ ИЛИ ЧАСТИ ЗЕМЕЛЬНОГО УЧАСТКА

(в решении о размещении объектов на землях или земельных участках, находящихся в муниципальной собственности)

Объект строительства здания круглого катка на территории стадиона

Катастровый квартал: 59:03:040069

Местоположение: Пермский край, г. Березники, в районе проспекта Советского, 29


Площадь участка – 1738 кв. м.

Категория земель: земли населенных пунктов

Вид разрешенного использования: спортивно-рекреационное строительство

Цель использования земельного участка: строительство открытой автостоянки для временного хранения легковых автомобилей здания круглого катка

Масштаб 1:500 (в том 5 метров)

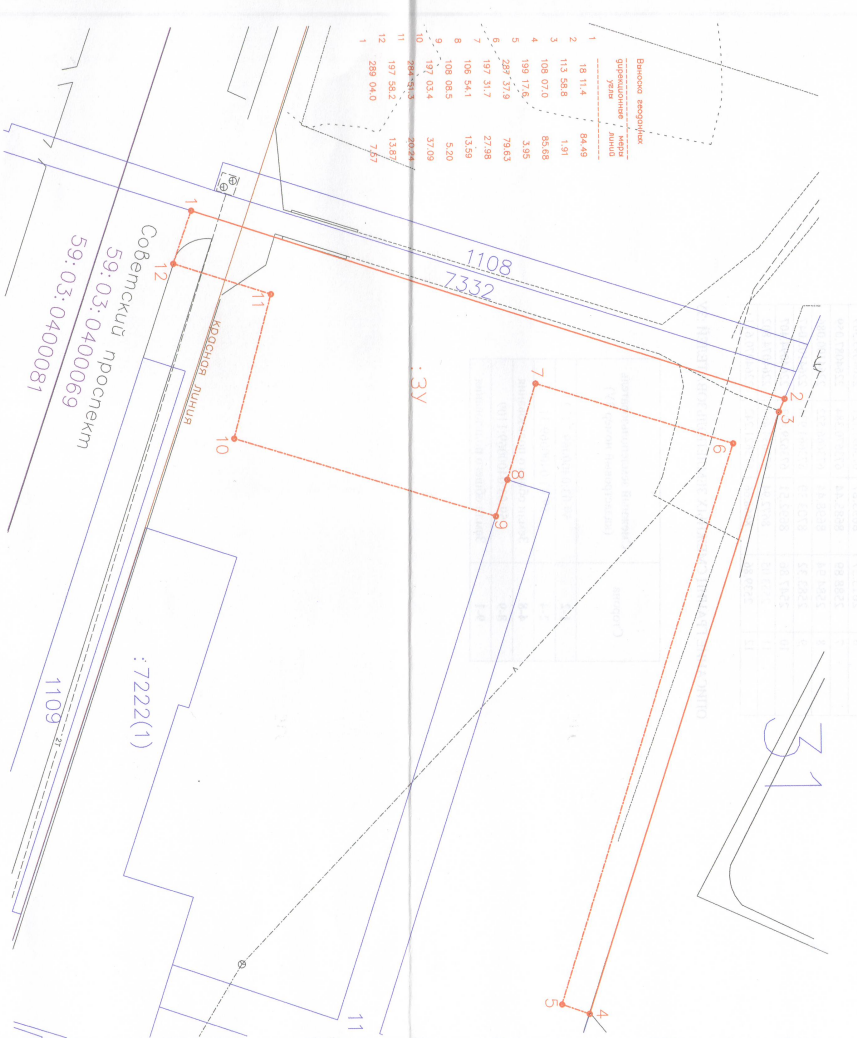

Генеральный директор
ООО «Березниковское кадастровое бюро»

В.В. Мамукин

25 марта 2016 год

Заявитель
Директор МКУ «Управление капитального строительства»

А.В. Липинов



КАТАЛОГ КООРДИНАТ ПОВОРОТНЫХ ТОЧЕК ЗЕМЕЛЬНОГО УЧАСТКА ЭУ

№ точки	Координаты в проекции МСК Г. Вершинки		Координаты Местной системы - 59 (МСК-59)	
	X	Y	X	Y
-	метры	метры	метры	метры
1	2542.33	8661.51	673623.663	2264063.445
2	2622.6	8687.88	673704.110	2264089.271
3	2621.82	8689.63	673703.342	2264091.027
4	2595.18	8771.06	673677.253	2264172.635
5	2593.45	8769.76	673673.514	2264171.360
6	2613.57	8693.67	673697.121	2264093.509
7	2588.89	8685.44	673670.384	2264087.059
8	2584.94	8698.44	673666.522	2264100.086
9	2583.32	8703.39	673664.936	2264105.047
10	2547.86	8692.51	673629.403	2264094.407
11	2553.05	8672.94	673654.460	2264074.802
12	2539.86	8688.66	673621.242	2264070.611

ОПИСАНИЕ ГРАНИЦ СМЕЖНЫХ ЗЕМЛЕПОЛЬЗОВАТЕЛЕЙ ЭУ

Сторона	Смежный землепользователь (кадастровый номер ЗУ)
1-2	59-03-0400069-7332
2-4	59-03-0400069-31
4-8	Земли общего пользования
8-9	59-03-0400069-1109
9-1	Земли общего пользования

