

Схема предполагаемых к использованию земель или части земельного участка

Объект: газопровода в рамках реализации подключения (технологического присоединения) объекта капитального строительства

Местоположение: Пермский край, г. Березники, ул. Панфилова №№ 1,3,5,7,9; ул. Нахимова №№ 3,5,6,7,8,10,11,12, 13,14,15,17,19 (подключение в районе дома 7 по ул. Панфилова)

Площадь земель или части земельного участка, кв.м **13**


Категория земель: земли населённых пунктов

Вид разрешенного использования: для строительства газопровода

Обозначение характерных точек границ	Координаты (МСК-59), м	
	X	Y
1	672153.35	2263879.21
2	672152.65	2263881.21
3	672146.98	2263879.26
4	672147.69	2263877.23

Описание границ смежных землепользователей:

от т.1 до т.4 земельный участок с кадастровым номером 59:03:0400125:429
от т.4 до т.1 земельный участок с кадастровым номером 59:03:0400125:466

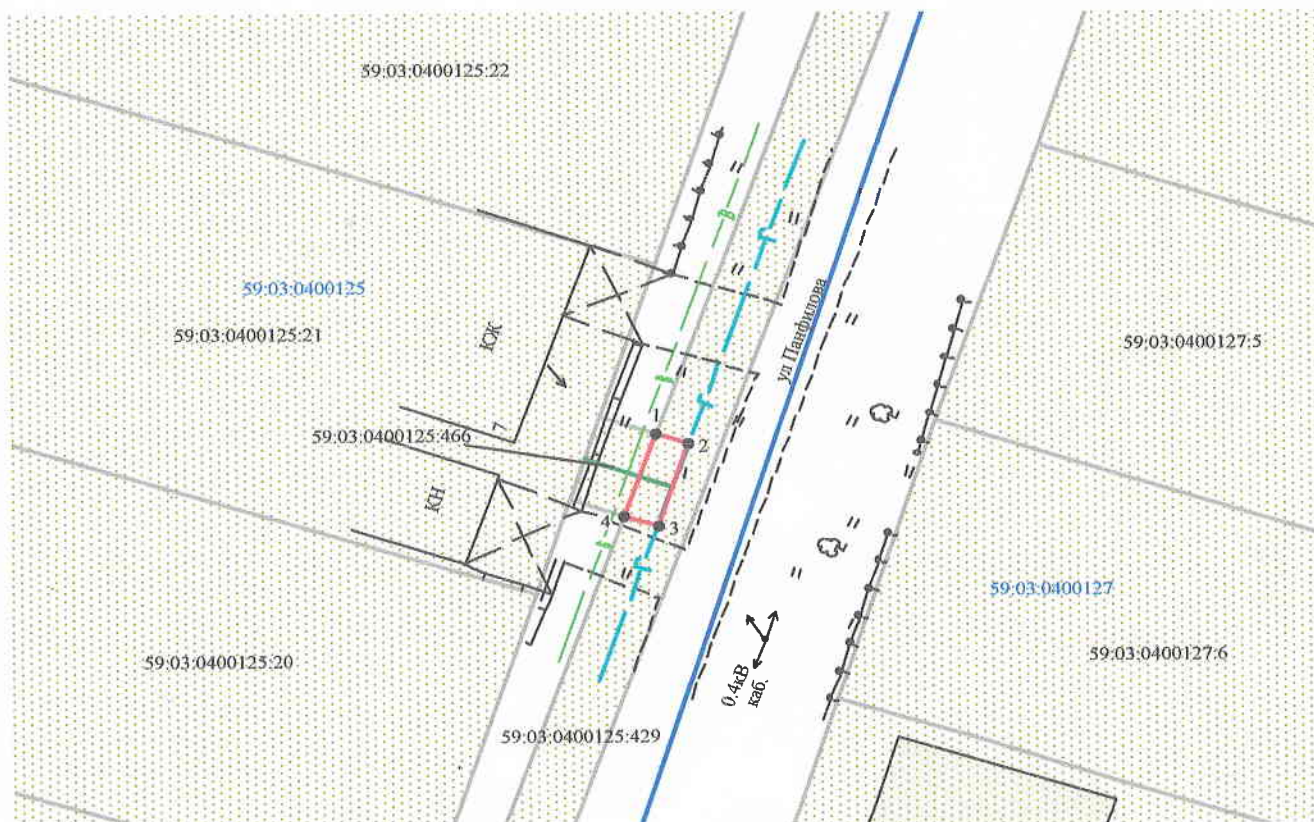

Масштаб 1:500

Заявитель Т.А. Покидина/

Верно

Условные обозначения:

- граница предполагаемых к использованию земель
- граница учтенных земельных участков
- граница кадастрового квартала
- проектируемый газопровод
- существующий газопровод

59:03:0400125:429 кадастровый номер земельного участка
59:03:0400125 номер кадастрового квартала