

Схема предполагаемых к использованию земель или части земельного участка


Объект: газопровод в рамках реализации подключения (технологического присоединения) объекта капитального строительства
 Местоположение: Пермский край, г. Березники, ул. Челюскинцев, 106, 110, 112, 114, 116, 120, 137, 139, 141, 144, 145, 149, 151, 153, 155, 157, 159, 167, 169, 173; ул. Кунгурская, 47, 49, 51, 53, 58, 59, 62, 64, 65, 66, 74, 78, 80, 84, 86, 88, 94; ул. Дачная, 40, 42, 45, 54, 55, 56, 58, 59, 61, 63, 65, 69, 71; пер. Быгельский, 32, 33, 36, 37, 38, 42, 44, 49, 50, 51; ул. Соликамская, 7, 9, 15, 16, 17, 19, 23, 25, 29, 35; ул. Пятилетки, 102а, 104а, 106а, 108а, 110а, 112а, 114а; ул. Мира, 6, 8, 16, 24а; ул. Семинская, 127; ул. Апрельская, 14, 18, 20, 22, 30-1, 30-2; пер. Кирпичный, 2, 4, 6, 7, 8, 9, 11, 12, 13, 14, 15, 15а; ул. Пархоменко, 1, 3, 4, 5, 6, 7, 15, 16; ул. Энгельса, 113, 123, 125, 127, 129, 131, 133, 134, 135, 136, 140, 142, 144, 148, 154 (подключение в районе дома 14 по ул. Апрельская, г. Березники)

Площадь земель или части земельного участка, кв.м.: **117**

Категория земель: земли населенных пунктов

Вид разрешенного использования: для строительства газопровода в рамках реализации подключения (технологического присоединения) объекта капитального строительства

№ точки границы	Каталог координаты, м (МСК-59)		№ точки границы	Каталог координаты, м (МСК-59)	
	X	Y		X	Y
1	672365,64	2266364,54	4	672346,49	2266373,91
2	672362,46	2266369,62	5	672345,98	2266367,92
3	672360,29	2266368,24	6	672360,79	2266361,40

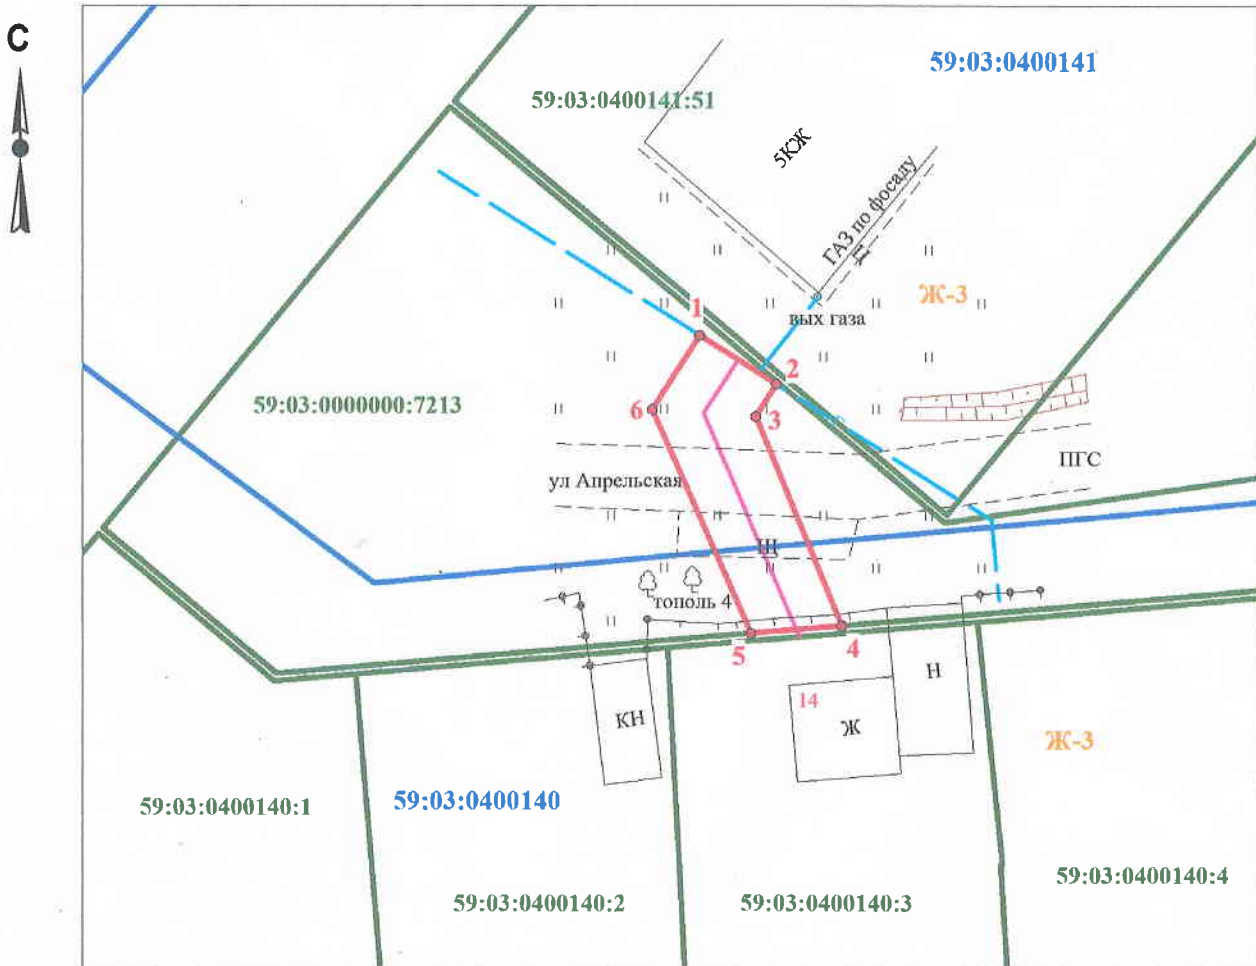

Масштаб 1:500

Условные обозначения:

- - граница предполагаемых к использованию земель или части земельного участка;
- - граница учтенных земельных участков;
- - граница кадастрового квартала;
- - проектируемый газопровод;
- - - - существующий газопровод;
- Ж-3 - обозначение территориальной зоны;
- 59:03:0400140:3 - кадастровый номер земельного участка;
- 59:03:0400140 - обозначение кадастрового квартала

описание границ смежных землепользователей:

от т. 4 – до т. 5 - земельный участок с кадастровым номером
 59:03:0400140:63

Заявитель

(подпись, расшифровка подписи)

/Т.А. Покидкина/

МП

Верно

(для юридических лиц и ИП)

Координаты участка СК г. Березники

№ точек	X	Y
1	1268,78	10954,04
2	1265,56	10959,10
3	1263,40	10957,71
4	1249,56	10963,29
5	1249,09	10957,29
6	1263,95	10950,87