

Схема предполагаемых к использованию земель или части земельного участка


Объект: газопровод в рамках реализации подключения (технологического присоединения) объекта капитального строительства
 Местоположение: Пермский край, г. Березники, ул. Апрельская (подключение в районе дома 14 по ул. Апрельская, г. Березники)

Площадь земель или части земельного участка, кв.м.: 3

Категория земель: земли населенных пунктов

Вид разрешенного использования: для строительства газопровода в рамках реализации подключения (технологического присоединения) объекта капитального строительства

№ точки границы	Каталог координаты, м (МСК-59)	
	X	Y
1	1249,09	10957,29
2	1249,56	10963,29
3	1249,08	10963,48
4	1248,61	10957,50

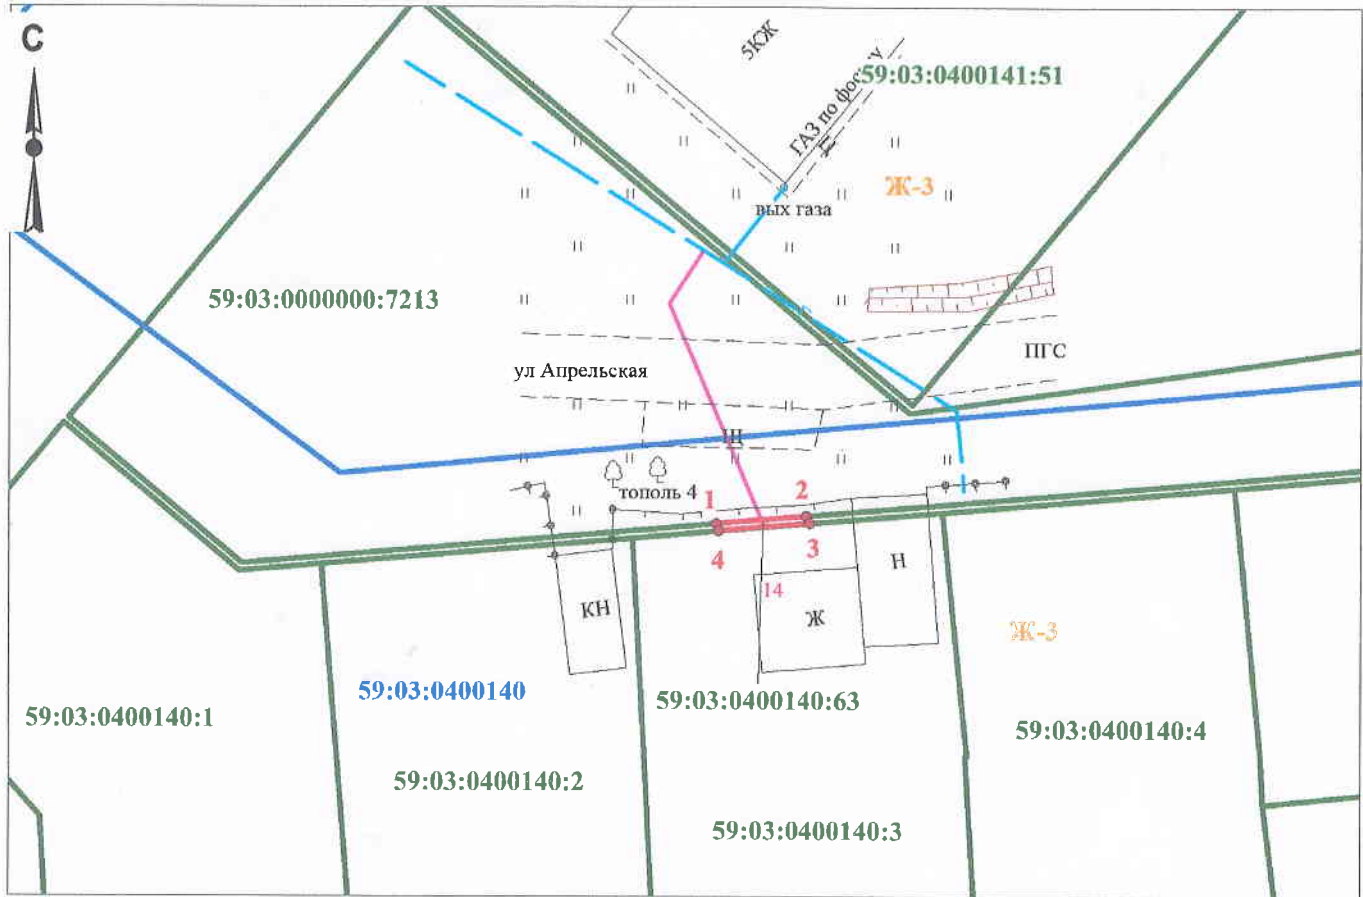

Масштаб 1:500

Условные обозначения:

- - граница предполагаемых к использованию земель или части земельного участка;
- - граница учтенных земельных участков;
- - граница кадастрового квартала;
- - проектируемый газопровод;
- - - - существующий газопровод;
- Ж-3 - обозначение территориальной зоны;
- 59:03:0400140:3 - кадастровый номер земельного участка;
- 59:03:0400140 - обозначение кадастрового квартала

описание границ смежных землепользователей:

- от т. 1 – до т. 2 - земельный участок с кадастровым номером 59:03:0000000:7213
- от т. 2 – до т. 3 - земли общего пользования
- от т. 3 – до т. 4 - земельный участок с кадастровым номером 59:03:0400140:3
- от т. 4 – до т. 1 - земли общего пользования

Заявитель

(подпись, расшифровка подписи)

/Т.А. Покидкина/

МП

Верно

(для юридических лиц и ИП)

Координаты участка СК г. Березники

№ точки	X	Y
1	1249,09	10957,29
2	1249,56	10963,29
3	1249,08	10963,48
4	1248,61	10957,50