

Схема предполагаемых к использованию земель или части земельного участка

Объект: газопровода в рамках реализации подключения (технологического присоединения) объекта капитального строительства

Местоположение: Пермский край, г. Березники, ул. Мира №№ 19а, 21, 25; ул. Энгельса №№ 105, 107, 128, 130, 130а; пер. Пригородный №№ 18, 19, 20, 21, 22, 23, 25, 26, 27, 28, 29, 31, 33; ул. Кунгурская №№ 23, 28, 29, 31, 33; ул. Челоскинцев №№ 92, 94 (подключение в районе дома 128 по ул. Энгельса)

Площадь земель или части земельного участка, кв.м **12**


Категория земель: земли населённых пунктов

Вид разрешенного использования: для строительства газопровода

Обозначение характерных точек границ	Координаты (МСК-59), м	
	X	Y
1	672349.33	2266209.14
2	672350.08	2266210.99
3	672346.41	2266212.25
4	672344.39	2266212.93
5	672343.66	2266211.08

Описание границ смежных землепользователей:

от т.1 до т.2 земельный участок с кадастровым номером
от т.4 до т.5 59:03:0000000:3828
от т.2 до т.4 земли общего пользования
от т.5 до т.1

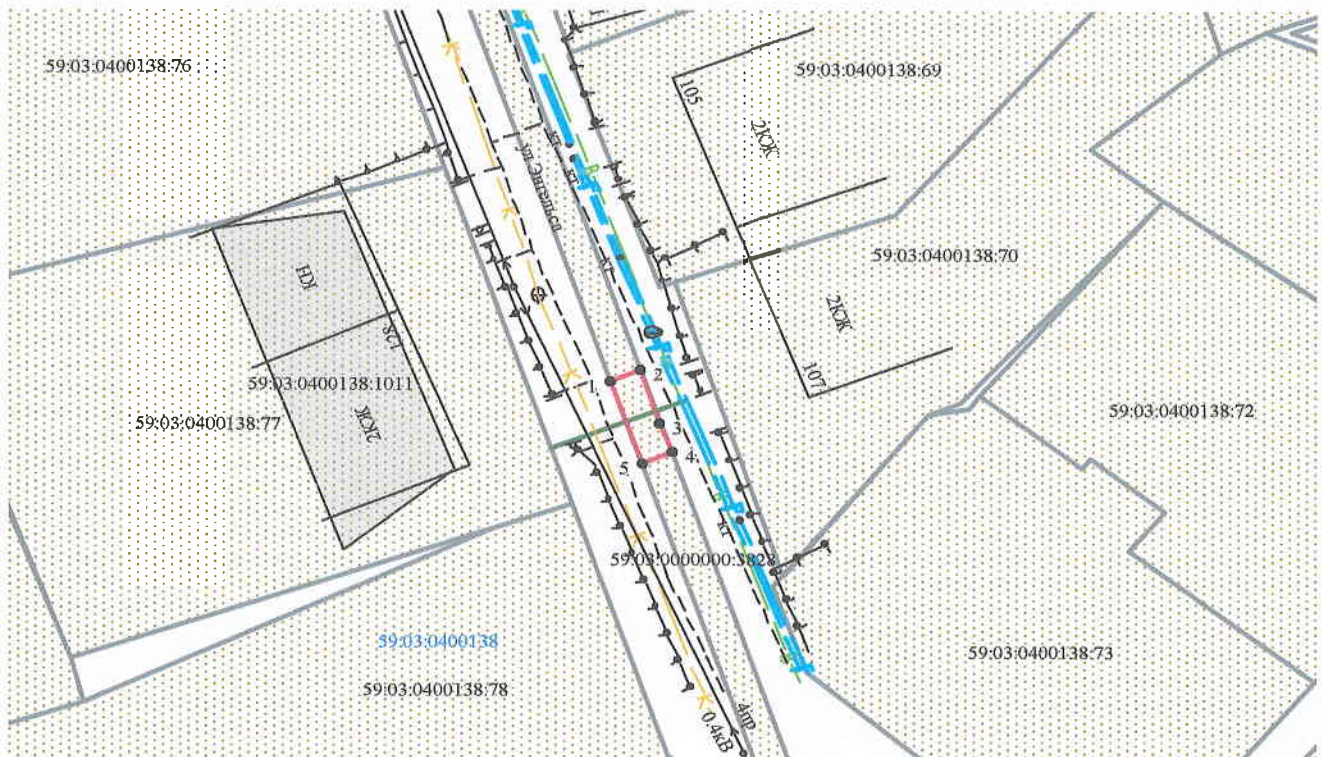

Масштаб 1:500

Условные обозначения:

- граница предполагаемых к использованию земель
- граница учтенных земельных участков
- проектируемый газопровод
- существующий газопровод

Заявитель Т.А. Покидкина

59:03:0000000:3828 кадастровый номер земельного участка

59:03:0400138 номер кадастрового квартала

Верно